
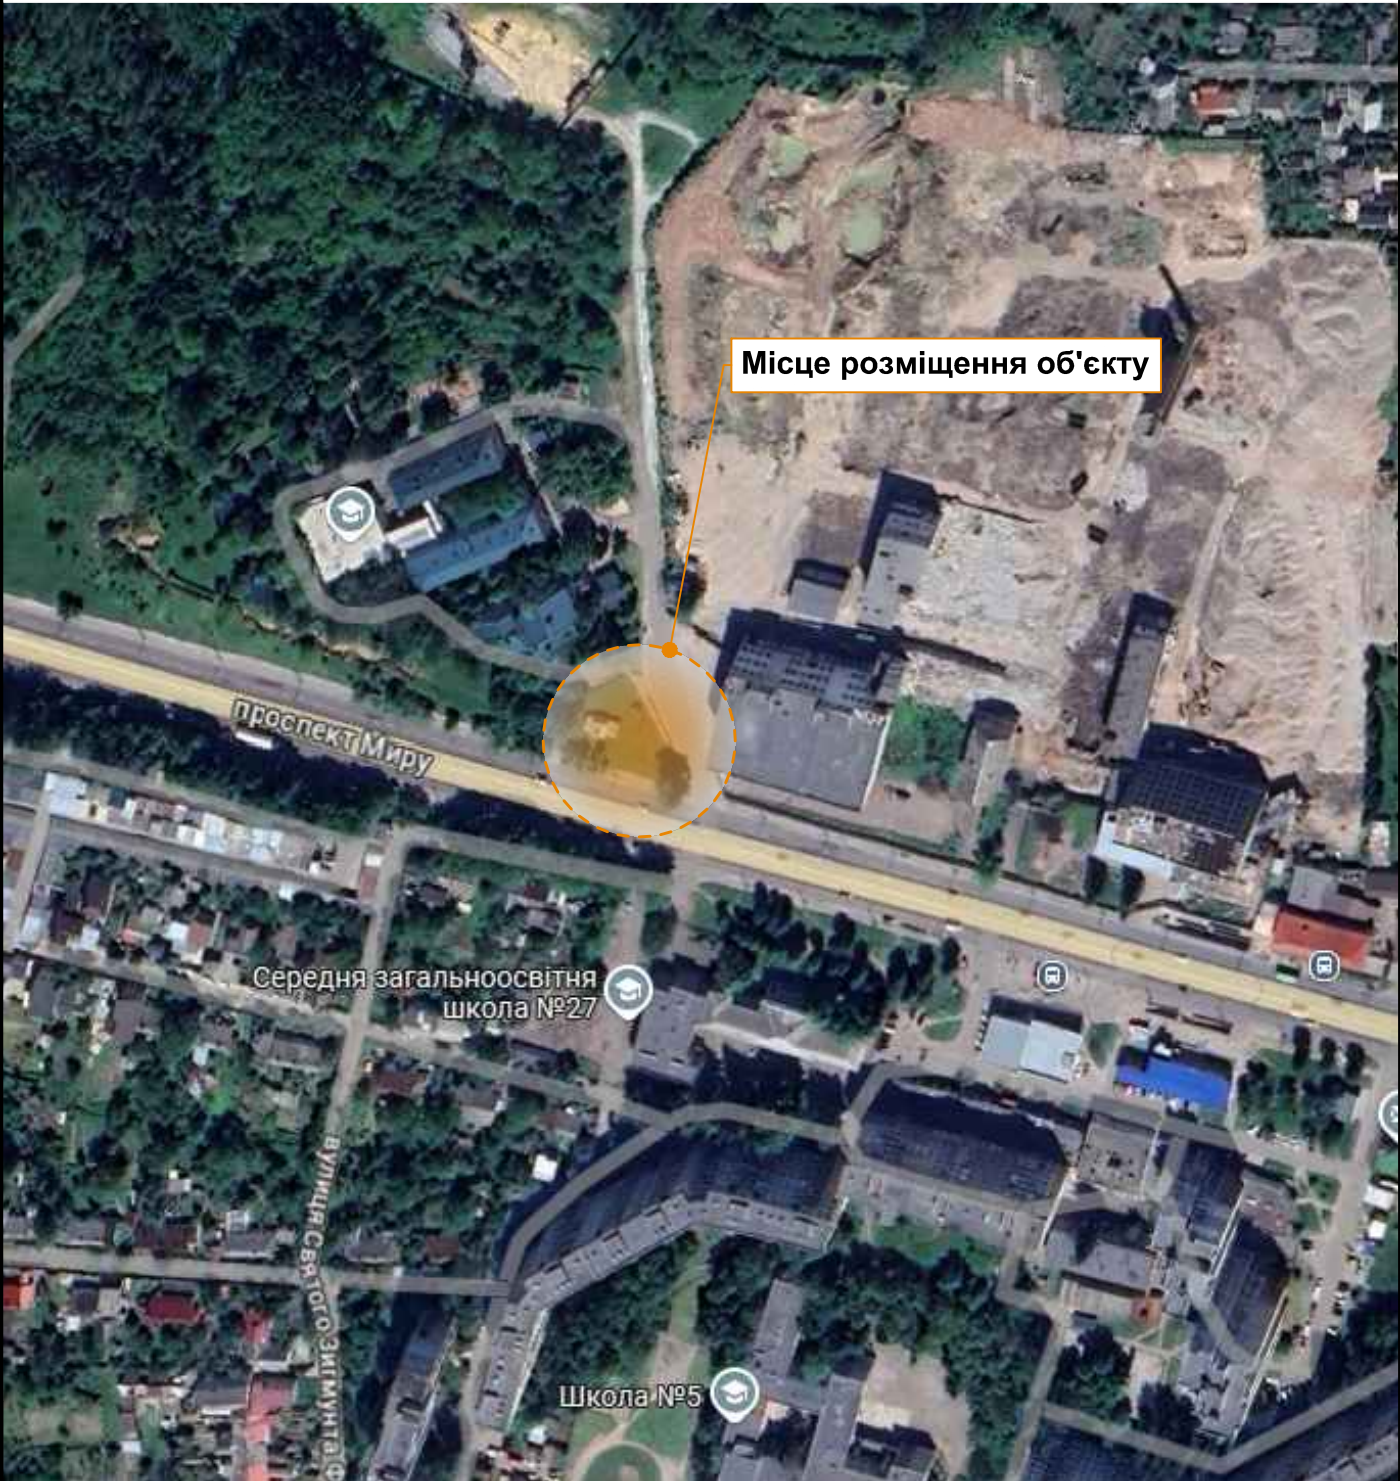


Відомість креслень основного комплекту

Арк.	Найменування	Примітка
1	Загальні дані	
2	Ситуаційна схема	
3	Генеральний план М 1:500	
4	Загальний вигляд об'єкту	


Зам. інв. №													
		Підпис і дата								18/10-2024-ГП			
Інв.№ ориг.								Розміщення тимчасового офісу центру продаж житлового комплексу по Проспекту миру, 20					
		Змін.	Кільк.	Арк.	№док.	Підпис	Дата						
Інв.№ ориг.									Стадія	Аркуш	Аркушів		
									ЕП	1			
		Розробив	Котенко А.			Загальні дані	ТОВ "ПРОСПЕКТ-ПРОЕКТ"						
		Перевірів	Жданов В.										
	Н. контр	Фещенко											





Ситуаційна схема



Зам. інв. №													
Підпис і дата								18/10-2024-ГП					
								Розміщення тимчасового офісу центру продаж житлового комплексу по Проспекту миру, 20					
Інв.№ ориг.		Змін.	Кільк.	Арк.	Недок.	Підпис	Дата				Стадія	Аркуш	Аркушів
											ЕП	2	
											Ситуаційна схема		
		Розробив	Котенко А.										
		Перевірів	Жданов В.										
Н. контр	Фещенко												

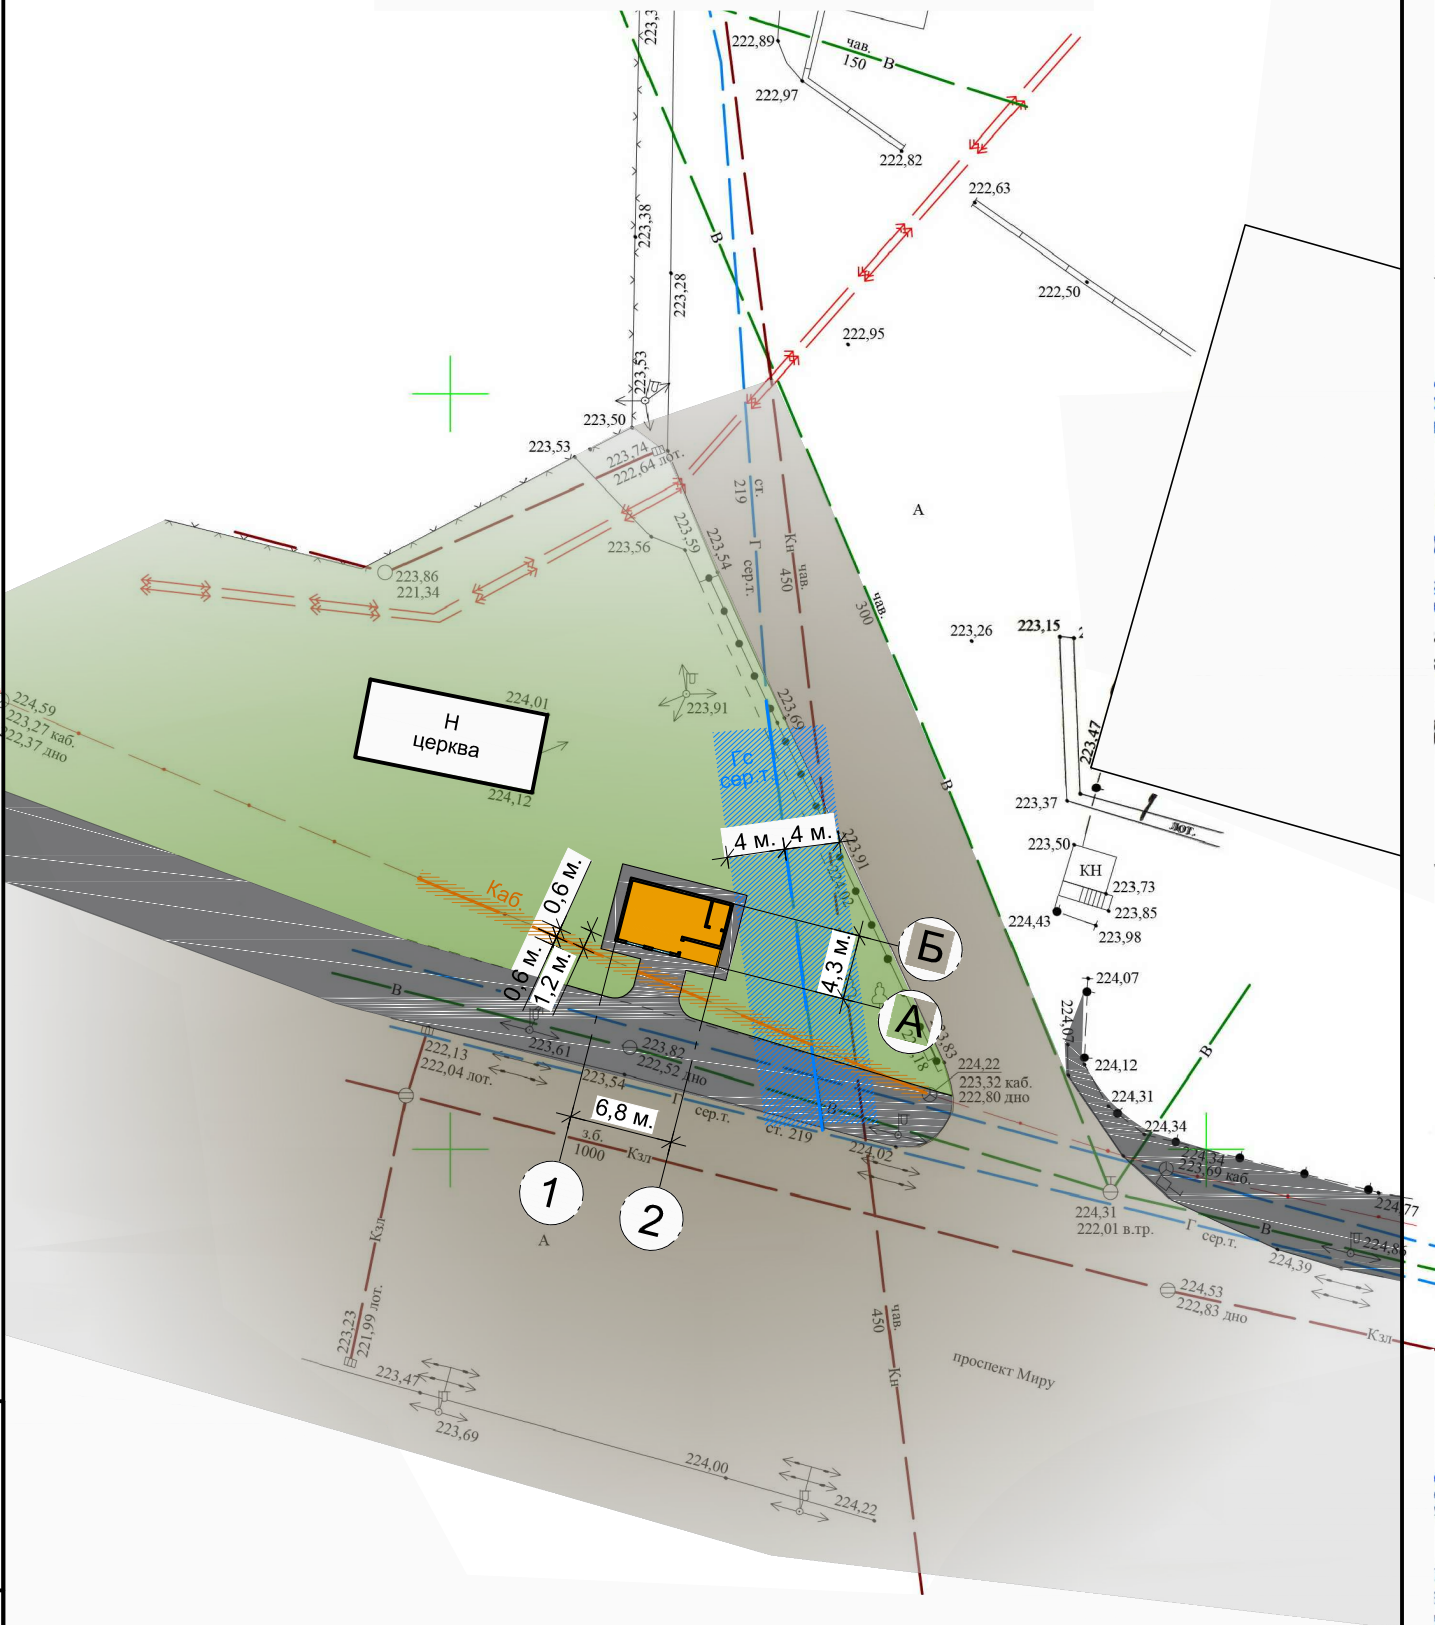Генеральний план М 1:500

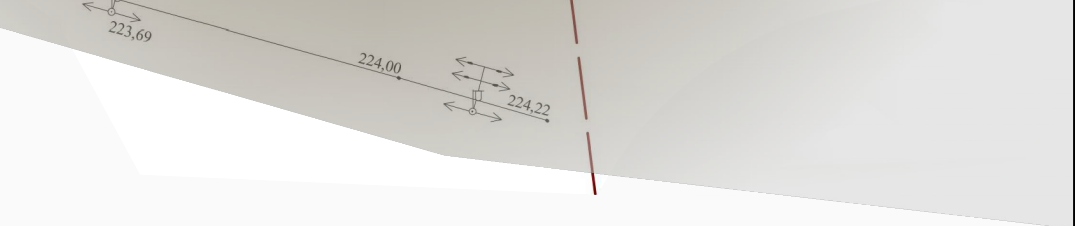

Зам. інв. №																									
		<table><tr><td></td><td></td><td></td><td></td><td></td><td></td></tr><tr><td></td><td></td><td></td><td></td><td></td><td></td></tr><tr><td></td><td></td><td></td><td></td><td></td><td></td></tr></table>																			18/10-2024-ГП				
Розміщення тимчасового офісу центру продаж житлового комплексу по Проспекту миру, 20																									
Підпис і дата		Змін.	Кільк.	Арк.	№ док.	Підпис	Дата																		
Інв. № ориг.								Стадія	Аркуш	Аркушів															
								ЕП	3																
		Розробив	Котенко А.					Генеральний план М 1:500	ТОВ "ПРОСПЕКТ-ПРОЕКТ"																
		Перевірів	Жданов В.																						
	Н. контр	Фещенко																							





Інв. № ориг.	зам. інв. №
Підп. и дата	

						18/10-2024 -ГП		
						Розміщення тимчасового офісу центру продаж житлового комплексу по Проспекту миру, 20		
Змін.	Кільк.	Арк.	Недок.	Підпис	Дата		Стадія	Аркуш
							ЕП	4
Розробив	Котенко					Загальний вигляд об'єкту	«ТОВ Проспект-проект»	
Перевішив	Жданов							
Н. контр	Фещенко							