



## ФОП ХРИСТИЧ К.І.

Реєстраційний номер облікової картки платника податків 3098718957  
10029, м. Житомир, майдан Перемоги, 5/1 к.37  
тел. 098-100-84-88 пошта kirill004@ukr.net

Класифікаційний сертифікат відповідального виконавця окремих видів робіт (послуг),  
пов'язаних із створенням об'єкта архітектури СЕРІЯ АР № 016667; СЕРІЯ АР № 015147  
та технічного нагляду за будівництвом об'єктів архітектури СЕРІЯ АТ № 010114, аудит безпеки  
автомобільних доріг СЕРІЯ RRP № 000079.

# ЕСКІЗНИЙ ПРОЕКТ

Ескізний проект з благоустрою території для об'єкту  
"Центр з продажу та комплексного обслуговування автомобілів  
по вул. Київське шосе, 41 в м. Житомирі"

10-24-ЕП

Житомир 2024 рік.

Погоджено:			
Зам. інв. №			
Підпис і дата			
Інв. №об.			



# ФОП ХРИСТИЧ К.І.

Реєстраційний номер облікової картки платника податків 3098718957  
10029, м. Житомир, майдан Перемоги, 5/1 к.37  
тел. 098-100-84-88 пошта kirill004@ukr.net

Класифікаційний сертифікат відповідального виконавця окремих видів робіт (послуг),  
пов'язаних із створенням об'єкта архітектури СЕРІЯ АР № 016667; СЕРІЯ АР № 015147  
та технічного нагляду за будівництвом об'єктів архітектури СЕРІЯ АТ № 010114, аудит безпеки  
автомобільних доріг СЕРІЯ RRP № 000079.

## ЕСКІЗНИЙ ПРОЕКТ

Ескізний проект з благоустрою території для об'єкту  
"Центр з продажу та комплексного обслуговування автомобілів  
по вул. Київське шосе, 41 в м. Житомирі"

10-24-ЕП

Головний інженер проекту

К.І. Христич

Житомир 2024 р.

Погоджено:			
Зам. інв. №			
Підпис і дата			
Інв. №об.			

Позначення		Найменування				Примітка				
1		2				3				
10-24-3М		Зміст.								
		Кваліфікаційні сертифікати.								
		Фотофіксація.								
		Креслення.								
10-24-ЕП.01		01. Загальні дані.								
10-24-ЕП.02		02. Схема ситуаційного плану.								
10-24-ЕП.03		03. Топозйомка М1:500.								
10-24-ЕП.04		04. Генеральний план М1:500.								
10-24-ЕП.05		05. Техніко-економічні показники.								
		Візуалізація.								
Зм.	Кільк	Арк.	Недок	Підп.	Дата					
Г І П		Христич К.			2024	ЗМІСТ		Стадія	Аркуш	Аркушів
								РП	1	1
								ФОП ХРИСТИЧ К.І. м. Житомир		
Н.Контр.		Христич К.			2024					





ВСЕУКРАЇНСЬКА ГРОМАДСЬКА ОРГАНІЗАЦІЯ  
«ГІЛЬДІЯ ПРОЕКТУВАЛЬНИКІВ У БУДІВНИЦТВІ»  
САМОРЕГУЛІВНА ОРГАНІЗАЦІЯ У СФЕРІ АРХІТЕКТУРНОЇ ДІЯЛЬНОСТІ  
АТЕСТАЦІЙНА АРХІТЕКТУРНО-БУДІВЕЛЬНА КОМІСІЯ

Серія АР

№ 015147

**КВАЛІФІКАЦІЙНИЙ СЕРТИФІКАТ**  
відповідального виконавця окремих видів робіт (послуг),  
пов'язаних зі створенням об'єктів архітектури

інженер-проектувальник

(найменування професії)

Виданий про те, що Христич Кирило Іванович  
(прізвище, ім'я, по батькові)

пройшов(ла) професійну атестацію, що підтверджує його (її) відповідність кваліфікаційним вимогам у сфері діяльності, пов'язаної із створенням об'єктів архітектури, професійну спеціалізацію, необхідний рівень кваліфікації і знань.

Категорія: інженер-проектувальник

Кваліфікаційний сертифікат видано згідно з рішенням Атестаційної архітектурно-будівельної комісії (далі - Комісія) від 21.01.2019 № 42

(рішенням \_\_\_\_\_ секції Комісії  
від \_\_\_\_\_ № \_\_\_\_\_, затвердженим президією  
Комісії \_\_\_\_\_).

Зареєстрований у реєстрі атестованих осіб 05.07 20 17 року  
за № 11797.

Роботи (послуги), пов'язані із створенням об'єктів архітектури, спроможність виконання яких визначено кваліфікаційним сертифікатом: \_\_\_\_\_

інженерно-будівельне проектування у частині виконання інженерних  
вишукувань

Дата видачі 21.01 20 19 року


Голова (заступник голови) Атестаційної  
архітектурно-будівельної комісії



Папка В.В.  
(підпис)

Папка В.В.  
(прізвище, ім'я, по батькові)



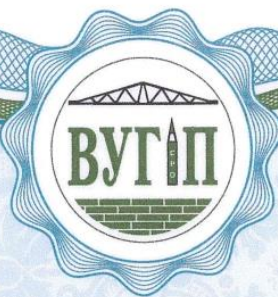

Всеукраїнська громадська організація  
«Гільдія проектувальників у будівництві»

Товариство з обмеженою відповідальністю  
«Центр підвищення кваліфікації «Профпроект»

## СВІДОЦТВО № 02913

Інженер-проектувальник

**Христич Кирило Іванович**

( кваліфікаційний сертифікат серія АР № 015147 )

з 12.02.2024 по 20.02.2024

відповідно до ст. 17 Закону України «Про архітектурну діяльність»

підвищив(ла) кваліфікацію за напрямом

***Інженерно-будівельне проектування у частині виконання  
інженерних вишукувань***

Т.в.о. виконавчого директора ВУТ П "ЦЕНТР ПІДВИЩЕННЯ КВАЛІФІКАЦІЇ "ПРОФПРОЕКТ" Микола ГОРДОВ

Директор ТОВ «ЦПК «Профпроект» Олександр ХАБЕНСЬКИЙ

Дата видачі 20.02.2024

м. Київ







**ВСЕУКРАЇНСЬКА ГРОМАДСЬКА ОРГАНІЗАЦІЯ  
«ГІЛЬДІЯ ПРОЕКТУВАЛЬНИКІВ У БУДІВНИЦТВІ»  
САМОРЕГУЛІВНА ОРГАНІЗАЦІЯ У СФЕРІ АРХІТЕКТУРНОЇ ДІЯЛЬНОСТІ  
АТЕСТАЦІЙНА АРХІТЕКТУРНО-БУДІВЕЛЬНА КОМІСІЯ**

Серія AP

№ 016667

**КВАЛІФІКАЦІЙНИЙ СЕРТИФІКАТ  
відповідального виконавця окремих видів робіт (послуг),  
пов'язаних зі створенням об'єктів архітектури**

**інженер-проектувальник**

*(найменування професії)*

Виданий про те, що **Христич Кирило Іванович**

*(прізвище, ім'я, по батькові)*

пройшов(ла) професійну атестацію, що підтверджує його (її) відповідність кваліфікаційним вимогам у сфері діяльності, пов'язаної із створенням об'єктів архітектури, професійну спеціалізацію, необхідний рівень кваліфікації і знань.

Категорія: **провідний інженер-проектувальник**

Кваліфікаційний сертифікат видано згідно з рішенням Атестаційної архітектурно-будівельної комісії (далі - Комісія) від **17.09.2020** № **54**

(рішенням \_\_\_\_\_ секції Комісії  
від \_\_\_\_\_ № \_\_\_\_\_, затвердженим президією  
Комісії \_\_\_\_\_).

Зареєстрований у реєстрі атестованих осіб **05.07** 20**17** року  
за № **11797**.

Роботи (послуги), пов'язані із створенням об'єктів архітектури, спроможність виконання яких визначено кваліфікаційним сертифікатом:

**інженерно-будівельне проектування доріг щодо об'єктів будівництва класу  
наслідків (відповідальності) СС3 (значні наслідки)**

Дата видачі **17.09** 20**20** року

Голова (заступник голови) Атестаційної  
архітектурно-будівельної комісії



*(підпис)*

**Папка В.В.**

*(прізвище, ім'я, по батькові)*





**МІНЕКОНОМІКИ**  
ДЕРЖАВНЕ ПІДПРИЄМСТВО  
«ВСЕУКРАЇНСЬКИЙ ДЕРЖАВНИЙ НАУКОВО-ВИРОБНИЧИЙ  
ЦЕНТР СТАНДАРТИЗАЦІЇ, МЕТРОЛОГІЇ, СЕРТИФІКАЦІЇ  
ТА ЗАХИСТУ ПРАВ СПОЖИВАЧІВ»  
(ДП «УКРМЕТРТЕСТСТАНДАРТ»)

вул. Метрологічна, 4, м. Київ, 03143  
Свідоцтво про уповноваження № П-9-2019 від 14 лютого 2019 р.

**СВІДОЦТВО**  
**про повірку законодавчо регульованого засобу вимірювальної техніки**

№ 23-21/000002

Чинне до 2 січня 2025 р.

Назва та умовне позначення

**Тахеометр SET530RK3 Зав. № 166252**

Виробник **"SOKKIA TOPCON CO. LTD" Японія**

За результатами повірки встановлено, що засіб вимірювальної техніки (далі ЗВТ)  
відповідає вимогам

ДСТУ 8955:2019 "Теодоліти й тахеометри. Метрологічні та технічні вимоги" та  
відповідає наступним класам точності:

Назва метрологічної характеристики	Клас точності	Значення нормованої метрологічної характеристики
Середня квадратична похибка вимірювань кута одним повним прийомом:		
- горизонтального	B6	5,0 "
- вертикального	B6	5,0 "
Середня квадратична похибка вимірювань віддалі у режимі роботи:		
- "на відбивач"	A2(2)	$(2 + 2 \cdot 10^{-6} \cdot D)$ мм
- "на плівку"	A2(2)	$(2 + 2 \cdot 10^{-6} \cdot D)$ мм
- "без відбивача на гладку поверхню"	A2(2)	$(3 + 2 \cdot 10^{-6} \cdot D)$ мм

де D - виміряна відділь, виражена в мм

Додаток на - стор. у - прим.

Персонал, який виконав  
роботу з повірки

Володимир ЗАЄЦЬ

підпис

Місце відбитка повірочного тавра

2 січня 2024 р.

# ФОТОМАТЕРІАЛИ

Житомир 2024 рік.



















# ВІДОМІСТЬ РОБОЧИХ КРЕСЛЕНЬ ОСНОВНОГО КОМПЛЕКТУ

Аркуш	Найменування	Примітка
1	2	3
01	Загальні дані.	
02	Схема ситуаційного плану.	
03	Топозйомка М1:500.	
04	Генеральний план М1:500.	
05	Техніко-економічні показники.	
06	Візуалізація.	



## ВІДОМІСТЬ ДОКУМЕНТІВ НА ЯКІ Є ПОСИЛАННЯ

Позначення	Найменування	Примітка
1	2	3
ДБН А.3.2-2-2009	Система стандартів безпеки праці. Охорона праці і промислова безпека в будівництві. Основні положення.	
ДСТУ Б.В.2.7-30-95	Матеріали нерудні для щелепних і гравійних основ і покриттів автомобільних доріг.	
ДБН В.2.3-4-2015	Автомобільні дороги. Зміна №1. Зміна №2.	
ДБН А.3.1-5-2009	Управління, організація і технологія. Організація будівельного виробництва.	
ВБН В.2.3-218-186-2011	Дорожній одяг нежорсткого типу.	
ДБН В.2.3-5:2018	Вулиці та дороги населених пунктів	
ДСТУ 8732:2017	Смуги шумові. Загальні технічні вимоги. Правила застосування.	
ДБН В.2.2-40:2018	Інклюзивність будівель і споруд. Основні положення.	
ДСТУ 8749:2017	Огородження та організація дорожнього руху в місцях проведення дорожніх робіт.	

- Комплект робочих креслень марки "ЕП" розроблений на підставі:
  - листа замовлення;
  - інженерно-геодезичних вишукувань, виконаних ФОП Христич К.І.
- Система висот - Балтійська, система координат - СК63.
- Всі розміри та відмітки на робочих кресленнях надані в метрах.



10-24-ЕП.01


Ескізний проект з благоустрою території для об'єкту "Центр з продажу та комплексного обслуговування автомобілів по вул. Київське шосе, 41 в м. Житомир"

Змін	Кільк	Аркуш	N док	Підпис	Дата	Стадія	Аркуш	Аркушів
ГП		Христич К.			2024	ЕП	01	
ЗАГАЛЬНІ ДАНІ								
Загальні дані								
Н.контр.		Христич К.			2024			





**ФОП ХРИСТИЧ**  
м. Житомир

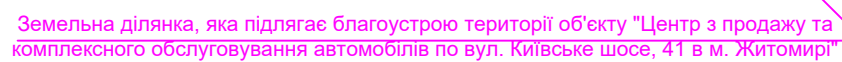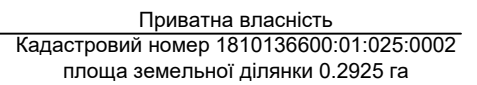


 **ФОП ХРИСТИЧ**  
**м. Житомир**



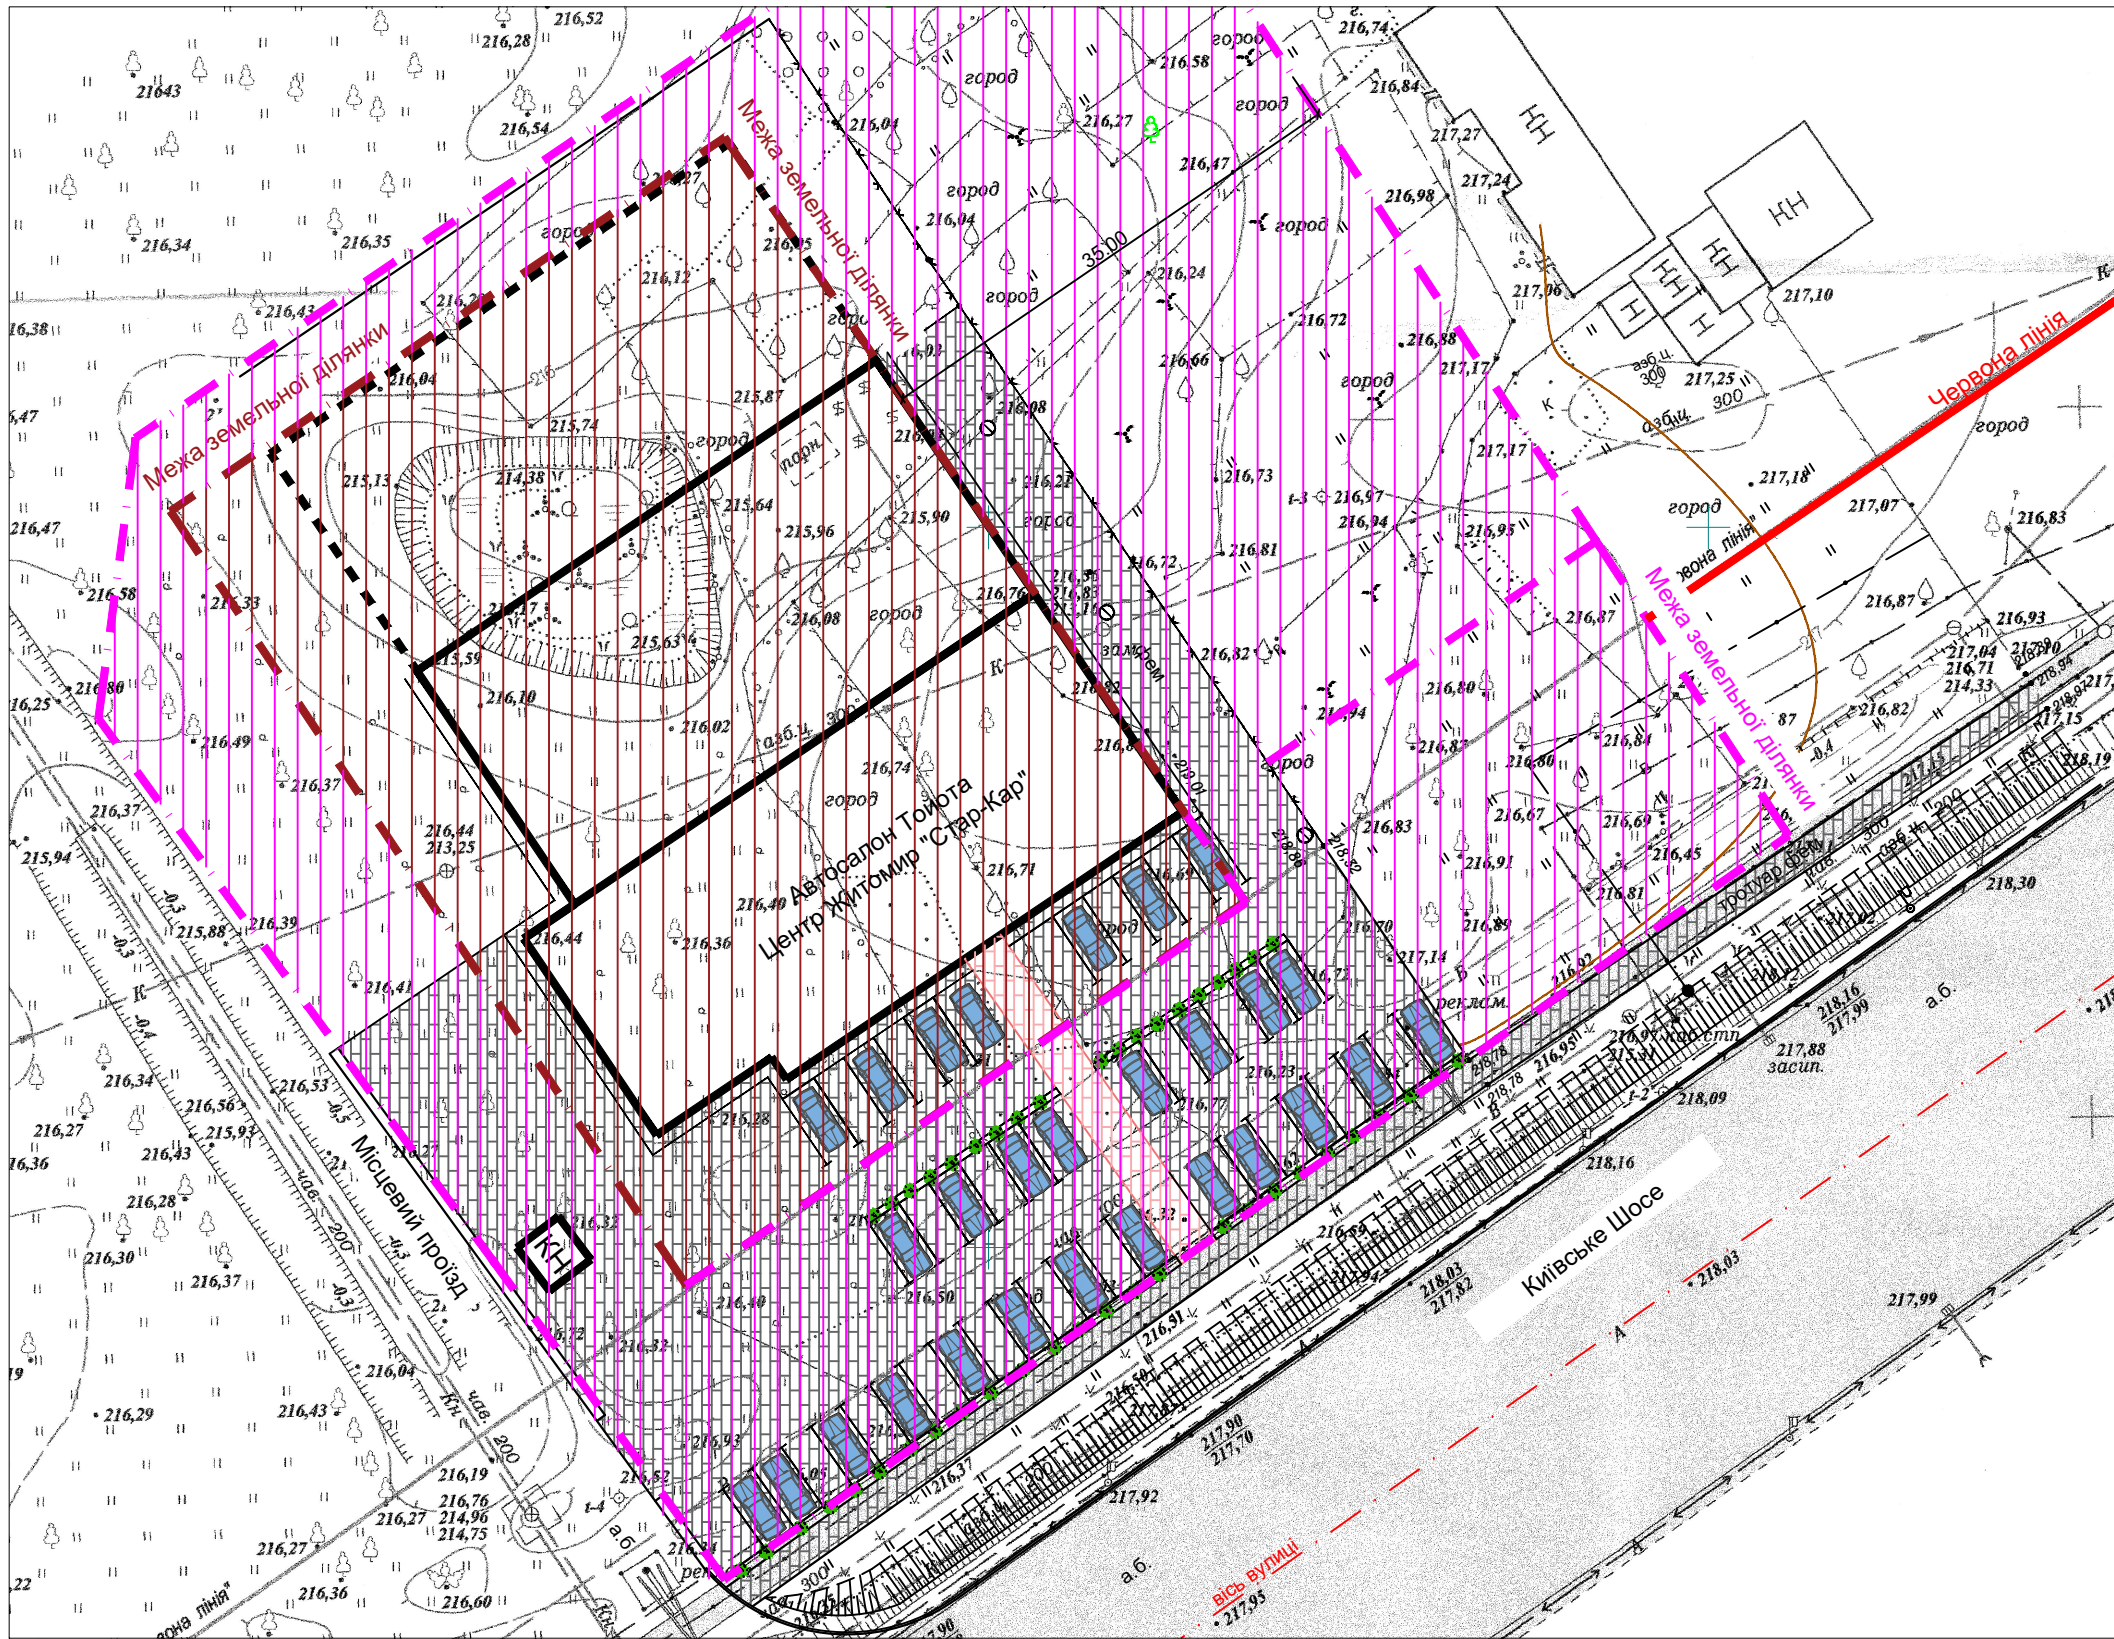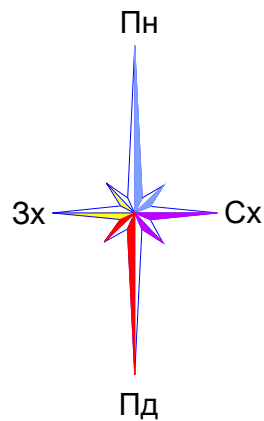


Інв. № об.	Підпис і дата	Зам. інв. №

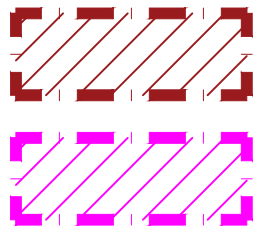

Приватна власність  
Кадастровий номер 1810136600:01:025:0002  
площа земельної ділянки 0.2925 га


Земельна ділянка для благоустрою території  
площа земельної ділянки 0.5000 га

Зм	Кільк	Арк	Модок	Підпис	Дата
ГП		Христин К.			2024
Н.контр.		Христин К.			2024

10-24-ЕП.03			
Ескізний проект з благоустрою території для об'єкту "Центр з продажу та комплексного обслуговування автомобілів по вул. Київське шосе, 41 в м. Житомирі"			
ТОПОЗЙОМКА	Стадія	Аркуш	Аркушів
	ЕП	03	
Топозйомка М1:500	 <b>ФОП ХРИСТИЧ</b> м. Житомир		



Інв.№ об.	Підпис і дата	Зам. інв.№

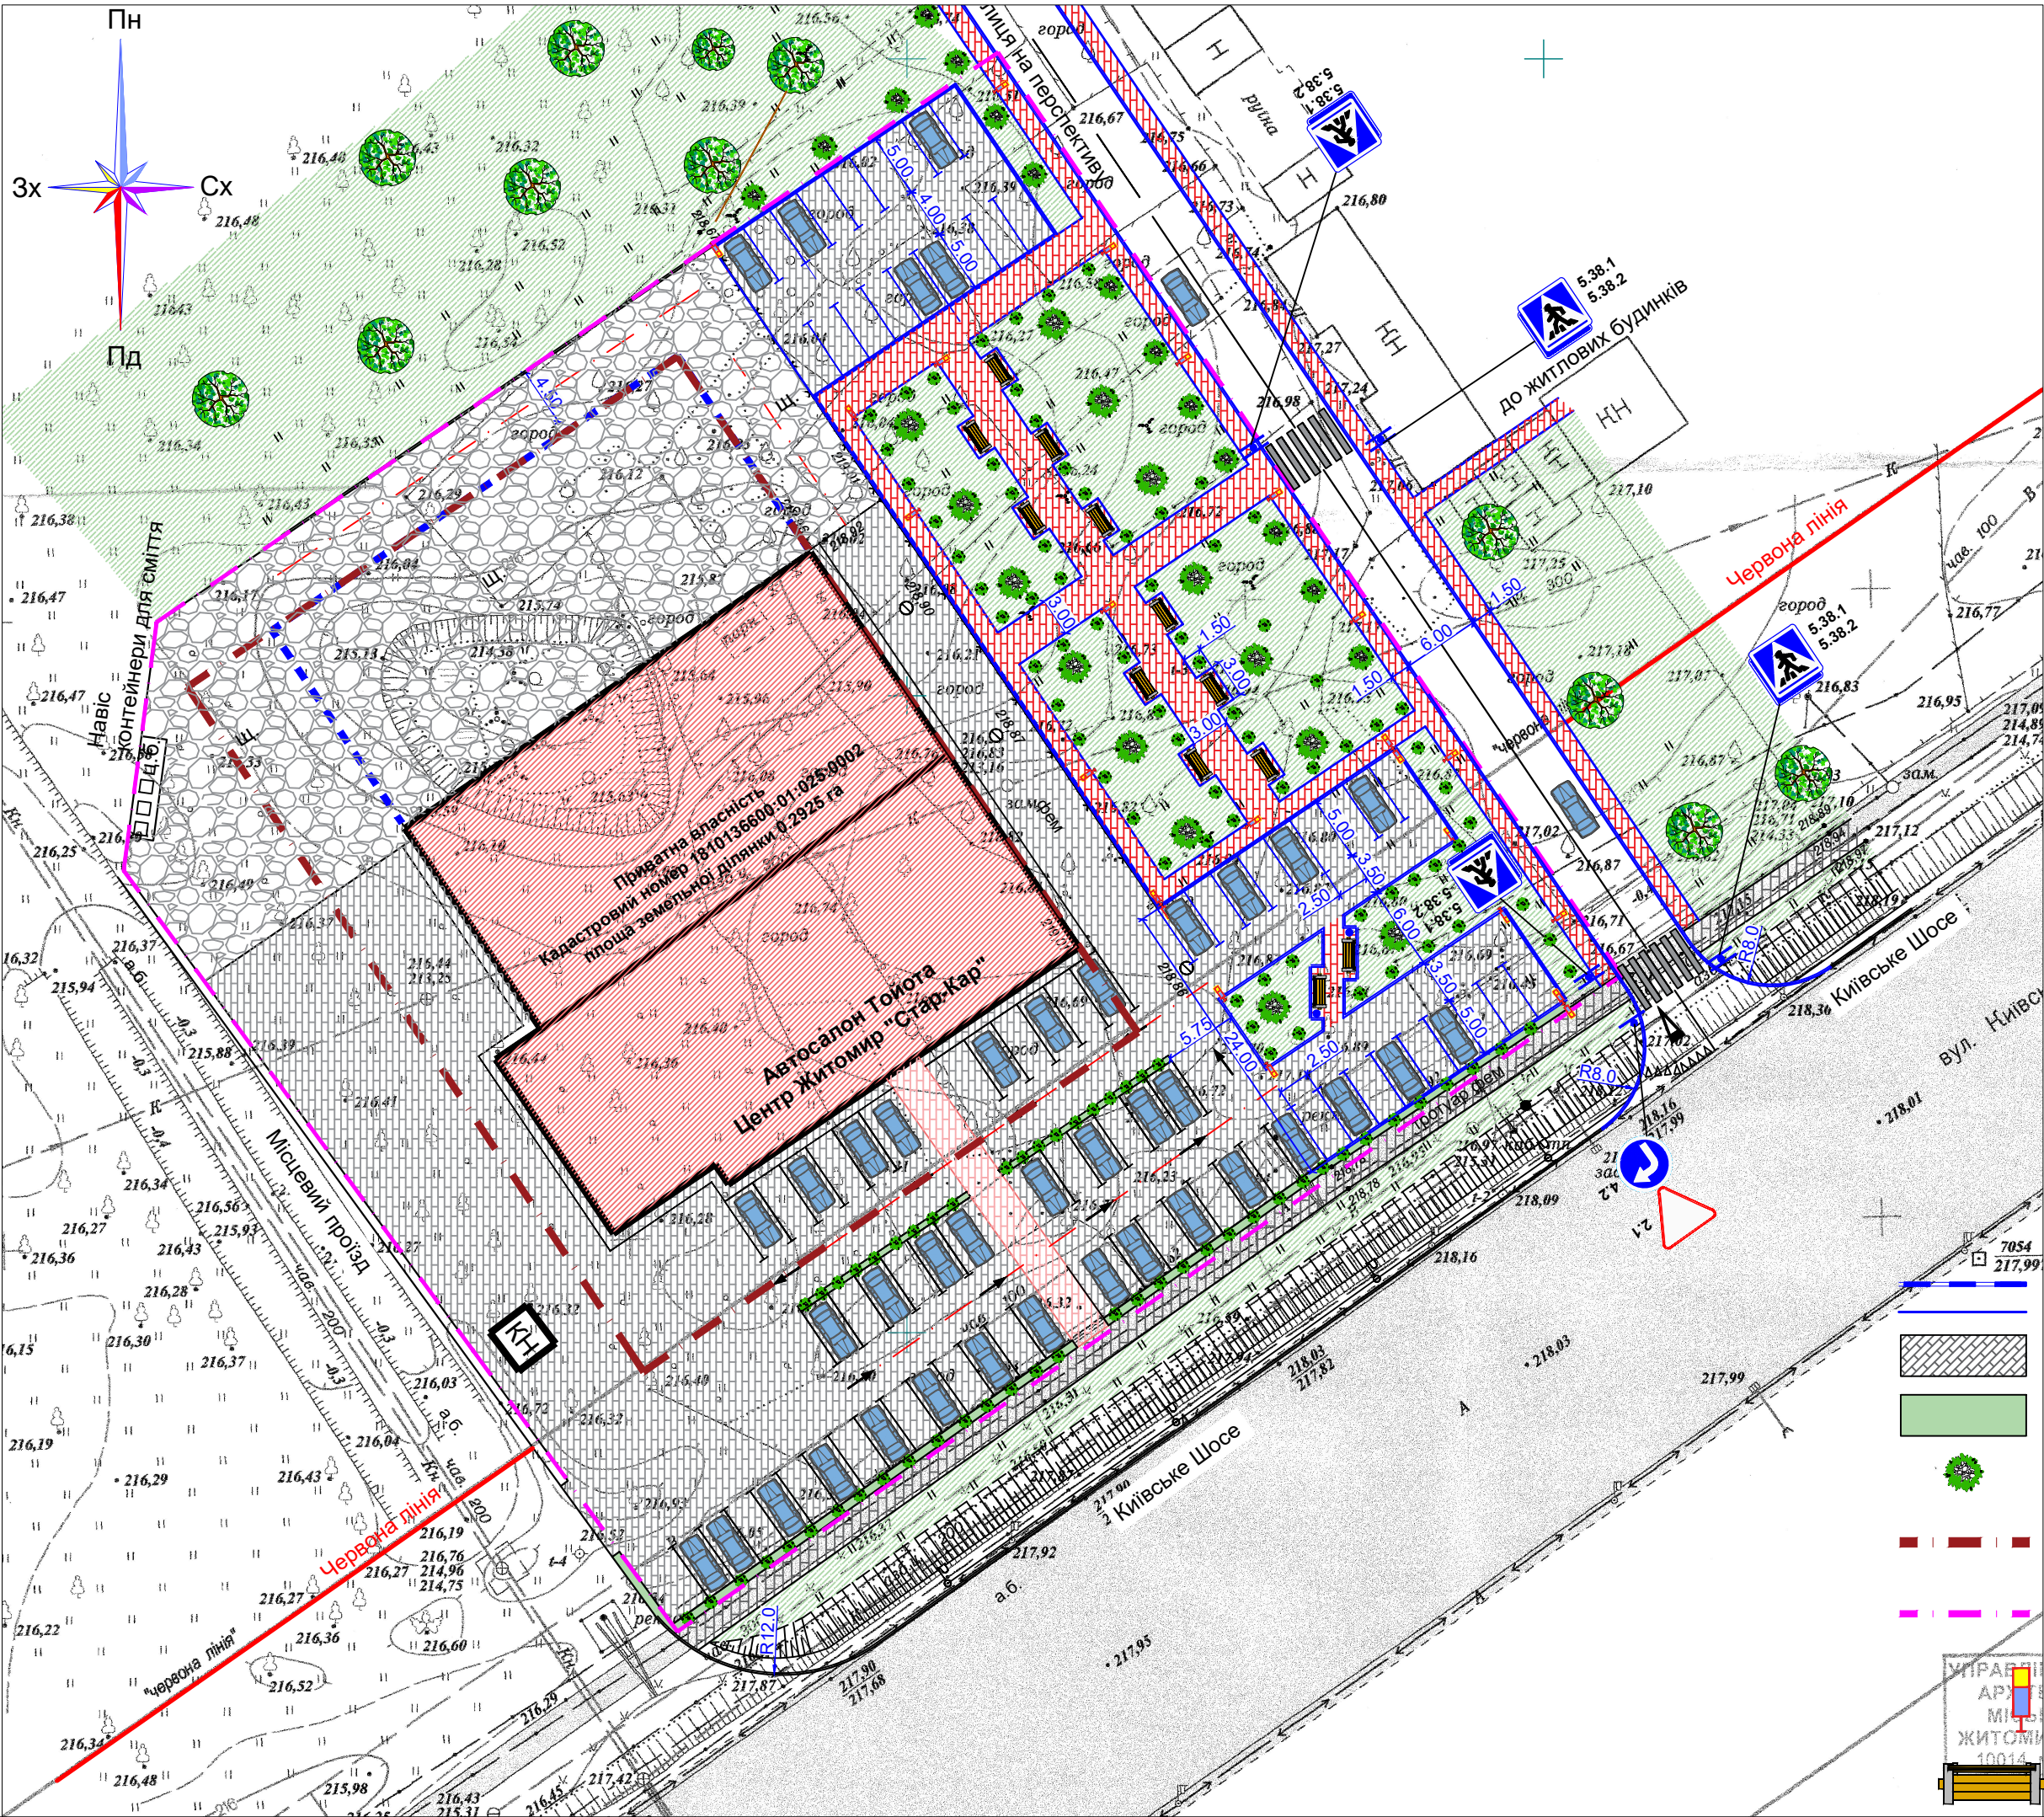

Всі розміри на кресленнях дані в метрах.

10-24-ЕП.04

Ескізований проект з благоустрою території для об'єкту "Центр з продажу та комплексного обслуговування автомобілів по вул. Київське шосе, 41 в м. Житомирі"

ГЕНЕРАЛЬНИЙ ПЛАН	Аркуші	Аркушів
	ЕП	04
Генеральний план М1:500		
Зм	Кільк	Арк
ГІП	Христинич К.	Христинич К.
Н.контр.		Христинич К.
Дата	2024	2024




УМОВНІ ПОЗНАЧЕННЯ:

- Бортовий камінь БР.100.30.18
- Бортовий камінь БР.100.20.8
- Тротуарна плитка ФЕМ
- Газон
- Декаративні дерева
- Межа земельної ділянки приватна власність
- Межа земельної ділянки під благоустрою
- Опора освітлення
- Лавка садова паркова лофт з спинкою



ОСНОВНІ ТЕХНІКО-ЕКОНОМІЧНІ ПОКАЗНИКИ.

№ п/п	Найменування	Один. вим.	Кількість	Примітка
1	Площа земельної ділянки в межах благоустрою.	м² / га	5000/0.50	
2	Площа твердого покриття проїздів, майданчиків тротуарна плитка ФЕМ	м²	3500	
3	Площа покриття із фракційного щебеню.	м²	500	
4	Площа озеленення.	м²	1000	
5	Відсоток озеленення.	%	20	
6	Майданчик тимчасової зупинки автомобілів: - для громадян - для людей маломобільних груп населення	авто авто авто	83 73 10	10%
7	Лавка садова паркова лофт з спинкою.	шт.	12	
8	Урни для сміття.	шт.	12	
9	Контейнери для сміття.	шт.	3	
10	Опора освітлення паркова.	шт.	22	
11	Декоративні дерева.	шт.	30	

Інв.№ об.	Підпис і дата	Зам. інв.№						
			10-24-ЕП.05					
			Ескізний проект з благоустрою території для об'єкту "Центр з продажу та комплексного обслуговування автомобілів по вул. Київське шосе, 41 в м. Житомирі"					
			Зм	Кільк	Арк	№док	Підпис	Дата
			ГП		Христич К.			2024
Н.контр.		Христич К.			2024			
Техніко-економічні показники						 <b>ФОП ХРИСТИЧ</b> м. Житомир		























