


СХЕМА РОЗМІЩЕННЯ МОДУЛЬНОЇ ВБИРАЛЬНІ
за адресою: м. Житомир, Майдан Польовий, 15
М 1 : 500


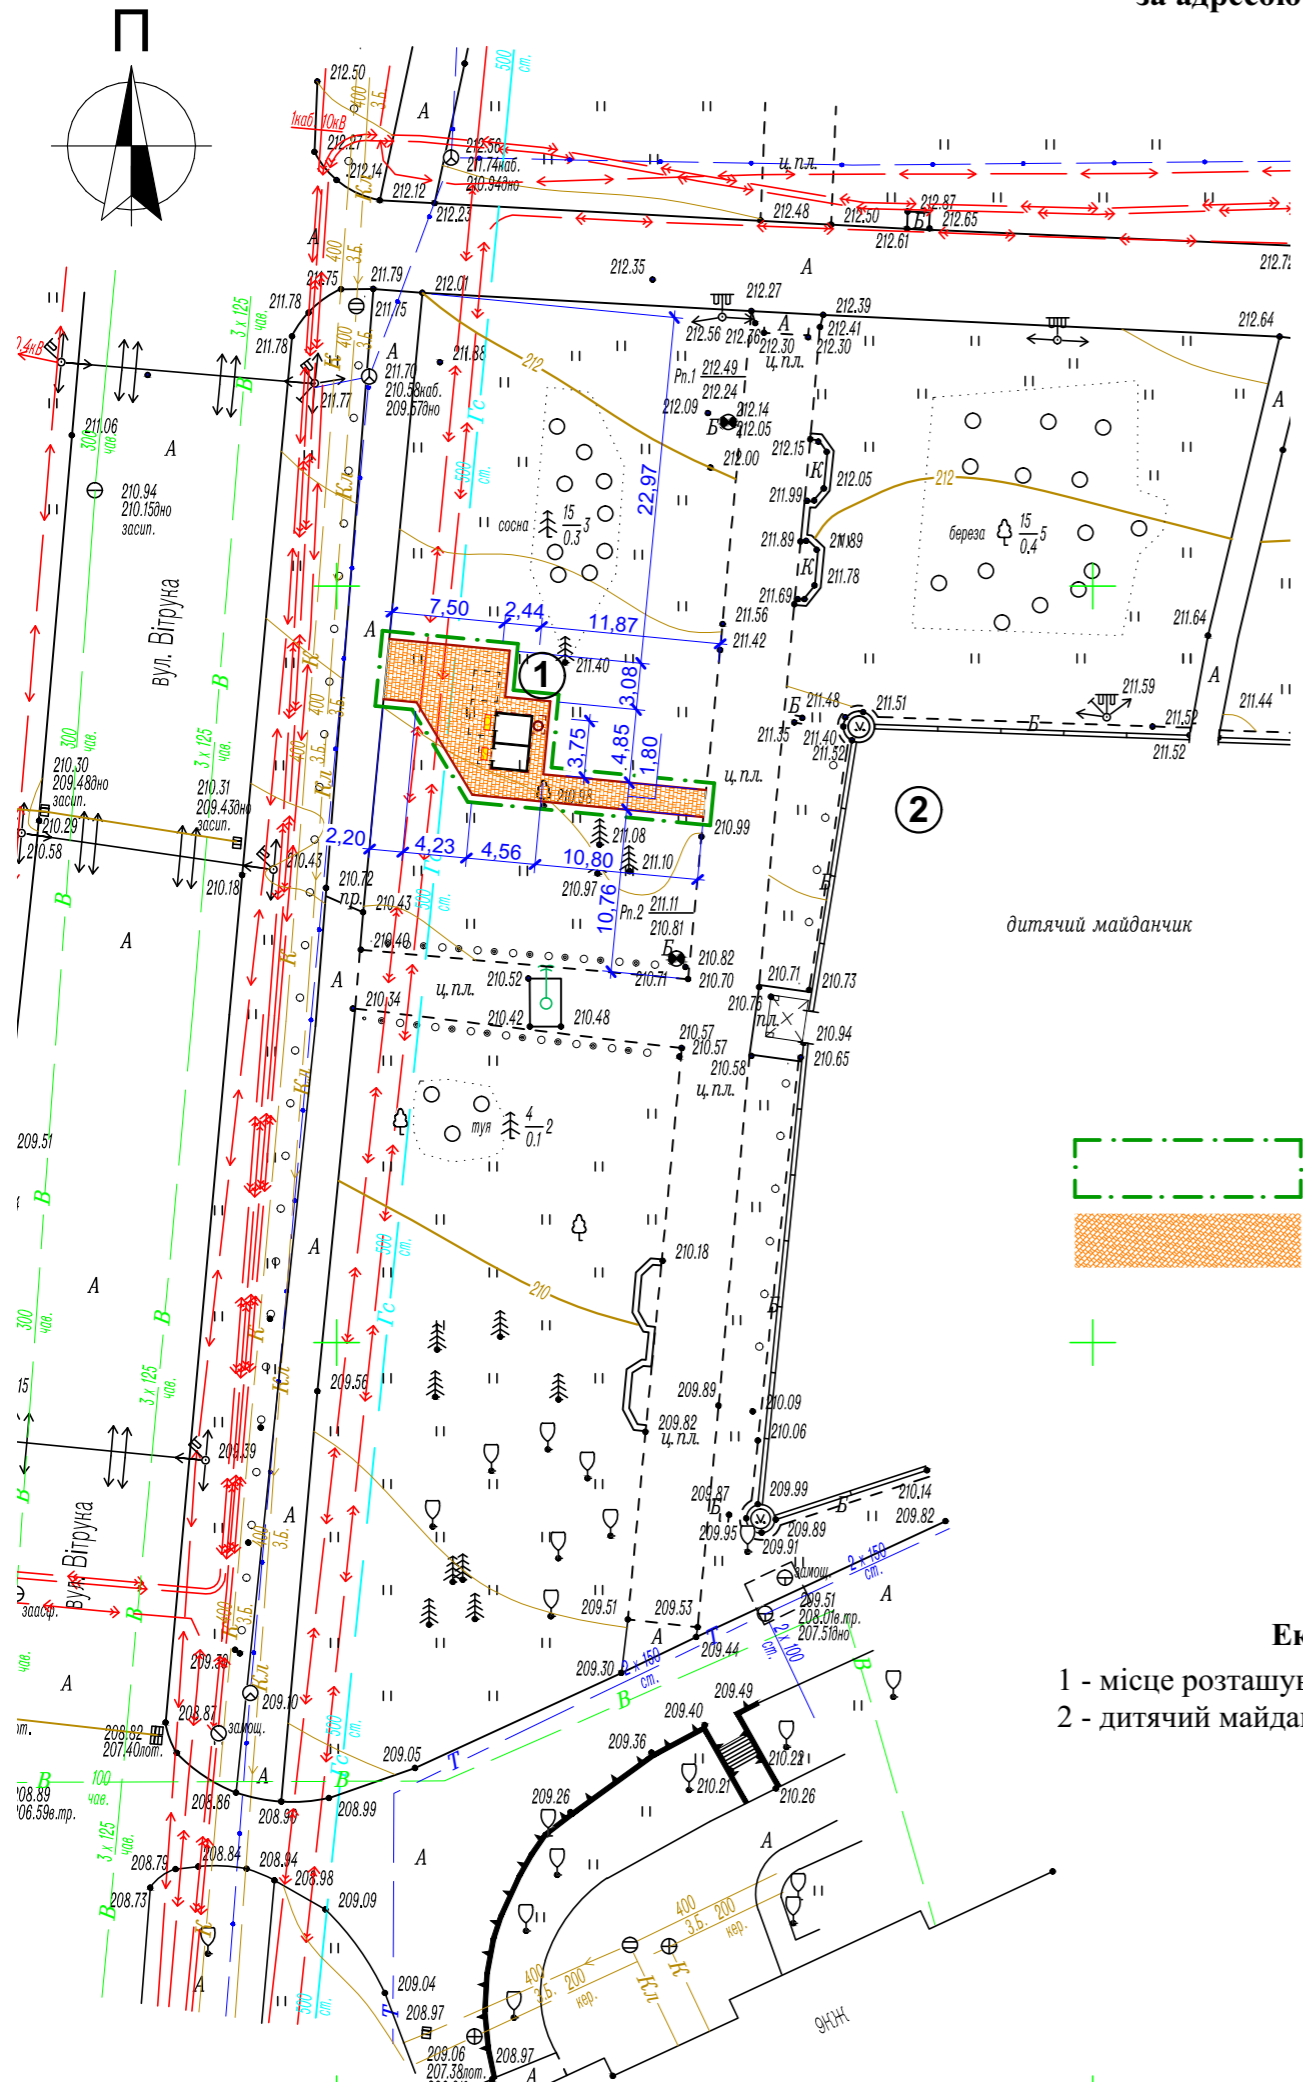


Умовні позначення:

- Межа благоустрою
- Тротуарна плитка

Експлікація:

- 1 - місце розташування модульної вбиральні;
- 2 - дитячий майданчик.

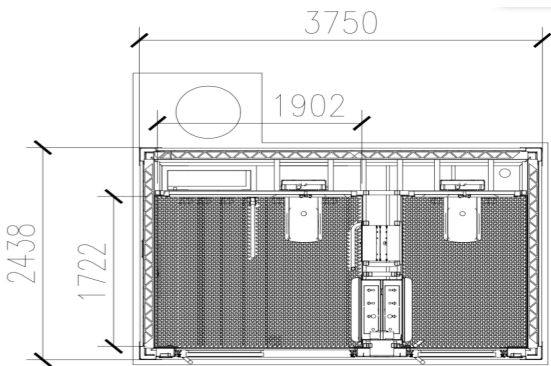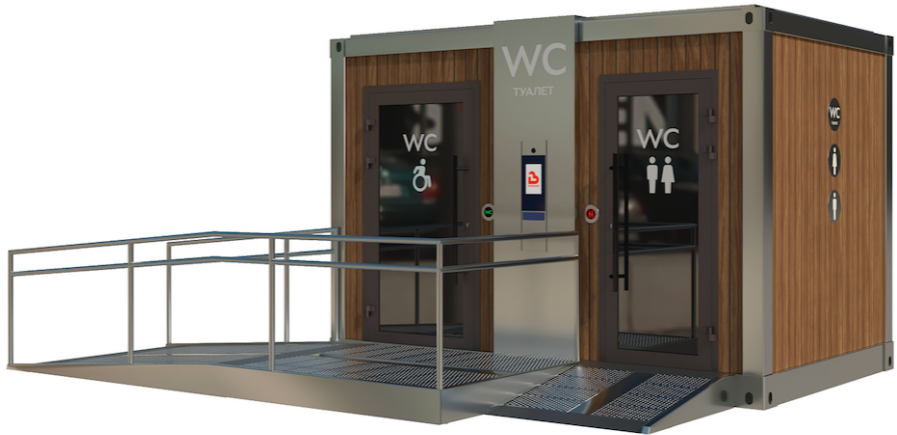

Модульна громадська вбиральня TIMBERIC 2.1 (inclusiv)
2950 x 3750 x 2438 мм (ВхДхШ):

Технічні характеристики:

- Металокаркас – гнтий профіль з неіржавіючої сталі
- Фасад – HPL панель, 6 мм, обрамлення – неіржавіюча сталь.
- Двері – скляні, обрамлення - теплий алюміній
- Внутрішнє оздоблення кабін – панелі HPL 6 мм.
- Підлога – неіржавіюча рифлена сталь.
- Покрівля – полімерна ПВХ мембрана

Обладнання приміщень для користувачів з обмеженими фізичними можливостями:

Панель гігієнічна з неіржавіючої сталі 3 в 1 (мийка), що включає:

- Диспенсер для подачі води
- дозатор для подачі рідкого мила
- сушку для рук
- дзеркало (шліфована неіржавіюча сталь)
- Унітаз підвісний керамічний з прихованою інсталяцією
- Диспенсер для туалетного паперу з неіржавіючої сталі прихованого монтажу
- Йоржик для унітазу підвісний
- Сміттевий контейнер прихованого монтажу із неіржавіючої сталі
- Сповивальний стіл
- Гачки для одягу
- Нерухомий та рухомий поручні з неіржавіючої сталі

Обладнання кабін Ч/Ж:

Панель гігієнічна з неіржавіючої сталі 3 в 1 (мийка), що включає:

- диспенсер для подачі води
- дозатор для подачі рідкого мила
- сушку для рук
- дзеркало (шліфована неіржавіюча сталь)
- Унітаз-керамічний підвісний
- Диспенсер для туалетного паперу з неірж. сталі прихованого монтажу
- Урна для сміття прихованого монтажу
- Гачки для одягу з неіржавіючої сталі
- Йоржик для унітазу

(підпис)

(Власне ім'я та ПРІЗВИЩЕ керівника (заступника) підприємства,
установи, організації, розробника)

М. П.

Дата складання _____ 2025 року