


СХЕМА БЛАГОУСТРОЮ ТА ОЗЕЛЕНЕННЯ

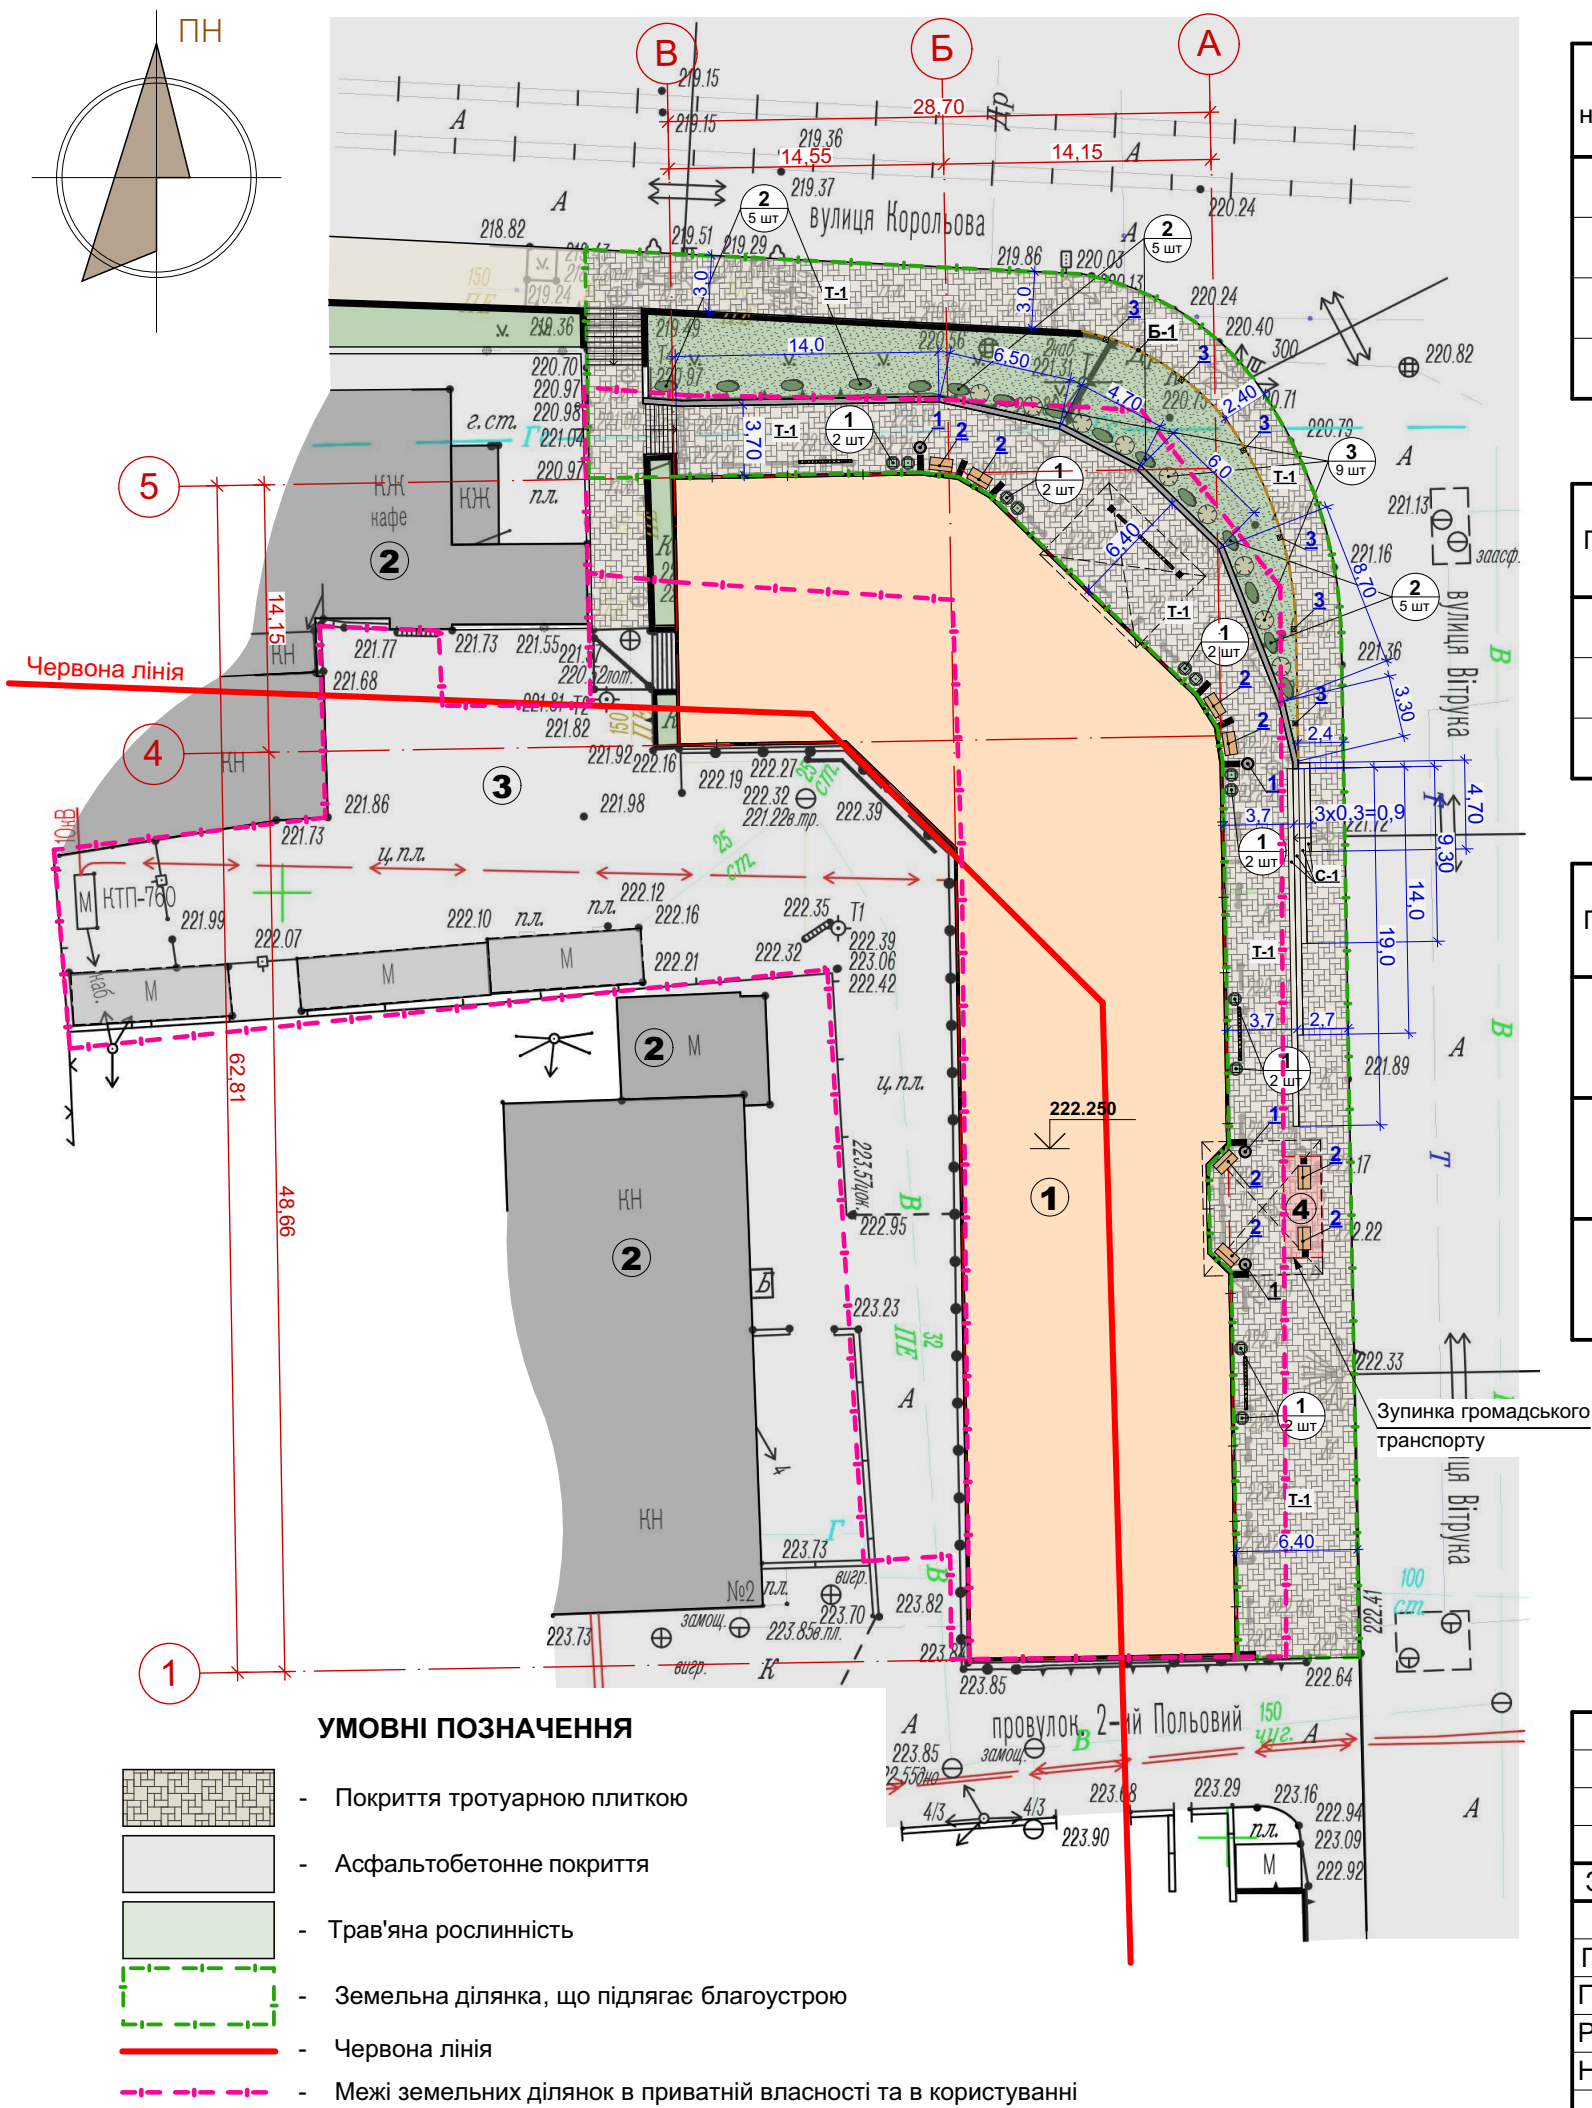

ЕКСПЛІКАЦІЯ БУДІВЕЛЬ ТА СПОРУД

№ на плані	Найменування	Поверховість	Площа забудови, м²	Примітка
1.	Торговельний комплекс (що підлягає благоустрою)	1		існуючий
2.	Нежитлові будівлі	1		існуючі
3.	Місце тимчасового паркування автомобілів	---		існуюча
4.	Зупинка громадського транспорту	---		існуюча

ВІДОМІСТЬ ТРОТУАРІВ, ДОРІЖОК ТА МАЙДАНЧИКІВ

Поз.	Найменування	Тип	Площа покриття, м²	Примітка
1.	Покриття плиткою з тротуарної бруківки	T-1	695,0	проект.
2.	Бордюр парковий (1000×200×80)	Б-1	29,0 м.п.	проект.
3.	Сходинка пресована бетонна (1000×350×150)	С-1	47,0 м.п.	проект.

ВІДОМІСТЬ МАЛИХ АРХІТЕКТУРНИХ ФОРМ

Поз.	Позначення та загальний вигляд	Найменування	Кільк.	Примітка
1.		Урна для сміття /Урна Соло/ ТОВ Золотий мандарин	4	
2.		Лавка паркова /Лавка Вента пряма 1200 зі спинкою/ ТОВ Золотий мандарин	8	
3.		Світильник вуличний KANLUX Vadra, антропоцит, H=800 мм	6	

1. За умовну відмітку 0.000 прийнята абсолютна відмітка чистої підлоги 1-го поверху, і відповідає відм. 222.250 м на місцевості.
2. Розміри прив'язування дані в метрах;
3. Умовні позначення на робочих кресленнях прийняті по ДСТУ Б А 2.4-2-95.
4. Даний проект виконано у відповідності до діючих норм і правил.
5. Проектні відмітки відносяться до зовнішнього краю оточуючого вимощення.
6. Тротуарна бруківка та елементи благоустрою використані з каталогу виробів "ТОВ Золотий мандарин" (<https://goldmandarin.com.ua>).
7. Доповнення озеленення можливе декоративними композиціями з однорічними квітами.

УМОВНІ ПОЗНАЧЕННЯ

- Покриття тротуарною плиткою
- Асфальтобетонне покриття
- Трав'яна рослинність
- Земельна ділянка, що підлягає благоустрою
- Червона лінія
- Межі земельних ділянок в приватній власності та в користуванні

07/1-05/25

Благоустрій прилеглої території до торговельного комплексу за адресою: м. Житомир, вул. Вітрука, 12 в

Зм.	Кіл	№ докум.	Підпис	Дата	Торговельний комплекс	Стадія	Аркуш	Аркушів
ГП	Перевірив	Кручко С.П.				ЕП	4	
Розробив	Кручко С.П.				Схема благоустрою та озеленення М 1:400	м. Житомир 2025 р.		
Н.контроль								