



УКРАЇНА
ЖИТОМИРСЬКА МІСЬКА РАДА
ВИКОНАВЧИЙ КОМІТЕТ

РІШЕННЯ

від 20. 08. 2025 № 1118
м. Житомир

Про погодження проведення
заходів з благоустрою території
на майдані Перемоги

Розглянувши звернення товариства з обмеженою відповідальністю “ПОЛІСЬКИЙ ЕНЕРГЕТИЧНИЙ ХАБ” щодо погодження проведення благоустрою території та надання дозволу на порушення об’єкта благоустрою на майдані Перемоги, відповідно до законів України “Про місцеве самоврядування в Україні”, “Про благоустрій населених пунктів”, “Про охорону культурної спадщини”, “Про деякі питання використання транспортних засобів, оснащених електричними двигунами, та внесення змін до деяких законів України щодо подолання паливної залежності і розвитку електрозарядної інфраструктури та електричних транспортних засобів”, постанови Кабінету Міністрів України від 01.08.2006 №1045 “Про затвердження Порядку видалення дерев, кущів, газонів у населених пунктах” (надалі-Порядок), рішення Житомирської міської ради від 23.09.2021 №286 “Про затвердження Правил благоустрою території Житомирської міської об’єднаної територіальної громади”, з врахуванням висновку департаменту містобудування та земельних відносин Житомирської міської ради №2/25 від 18.08.2025, виконавчий комітет міської ради

ВИРІШИВ:

1. Погодити товариству з обмеженою відповідальністю “ПОЛІСЬКИЙ ЕНЕРГЕТИЧНИЙ ХАБ” проведення заходів з благоустрою території на майдані Перемоги з дотриманням норм, правил та державних стандартів, згідно з ескізним проєктом (надалі-Проект благоустрою), що додається.

2. Управлінню транспорту і зв’язку Житомирської міської ради надати товариству з обмеженою відповідальністю “ПОЛІСЬКИЙ ЕНЕРГЕТИЧНИЙ ХАБ” дозвіл на порушення об’єкта благоустрою - встановлення станцій зарядки електромобілів, згідно з Проектом благоустрою, строком на 1 рік.

3. Зобов'язати товариство з обмеженою відповідальністю "ПОЛІСЬКИЙ ЕНЕРГЕТИЧНИЙ ХАБ":

3.1. Погодити проект щодо ландшафтних перетворень, земляних робіт в межах історичного ареалу м. Житомира та в межах зони охорони Спасо-Преображенського собору в Міністерстві культури та стратегічних комунікацій України.


Перед проведенням земляних робіт замовити проведення попередніх археологічних розвідок, відповідно чинного законодавства України.

3.2. Проводити роботи по благоустрою території після погодження з Житомирською філією товариства з обмеженою відповідальністю "Газорозподільні мережі України", Житомирським районом електричних мереж, а також згідно з актом обстеження зелених насаджень, що підлягають видаленню відповідно до Порядку.

4. Контроль за виконанням цього рішення покласти на першого заступника міського голови з питань діяльності виконавчих органів ради Світлану Ольшанську, заступника міського голови з питань діяльності виконавчих органів ради Олександра Шевчука.

Перший заступник
міського голови з питань діяльності
виконавчих органів ради

Світлана ОЛЬШАНСЬКА

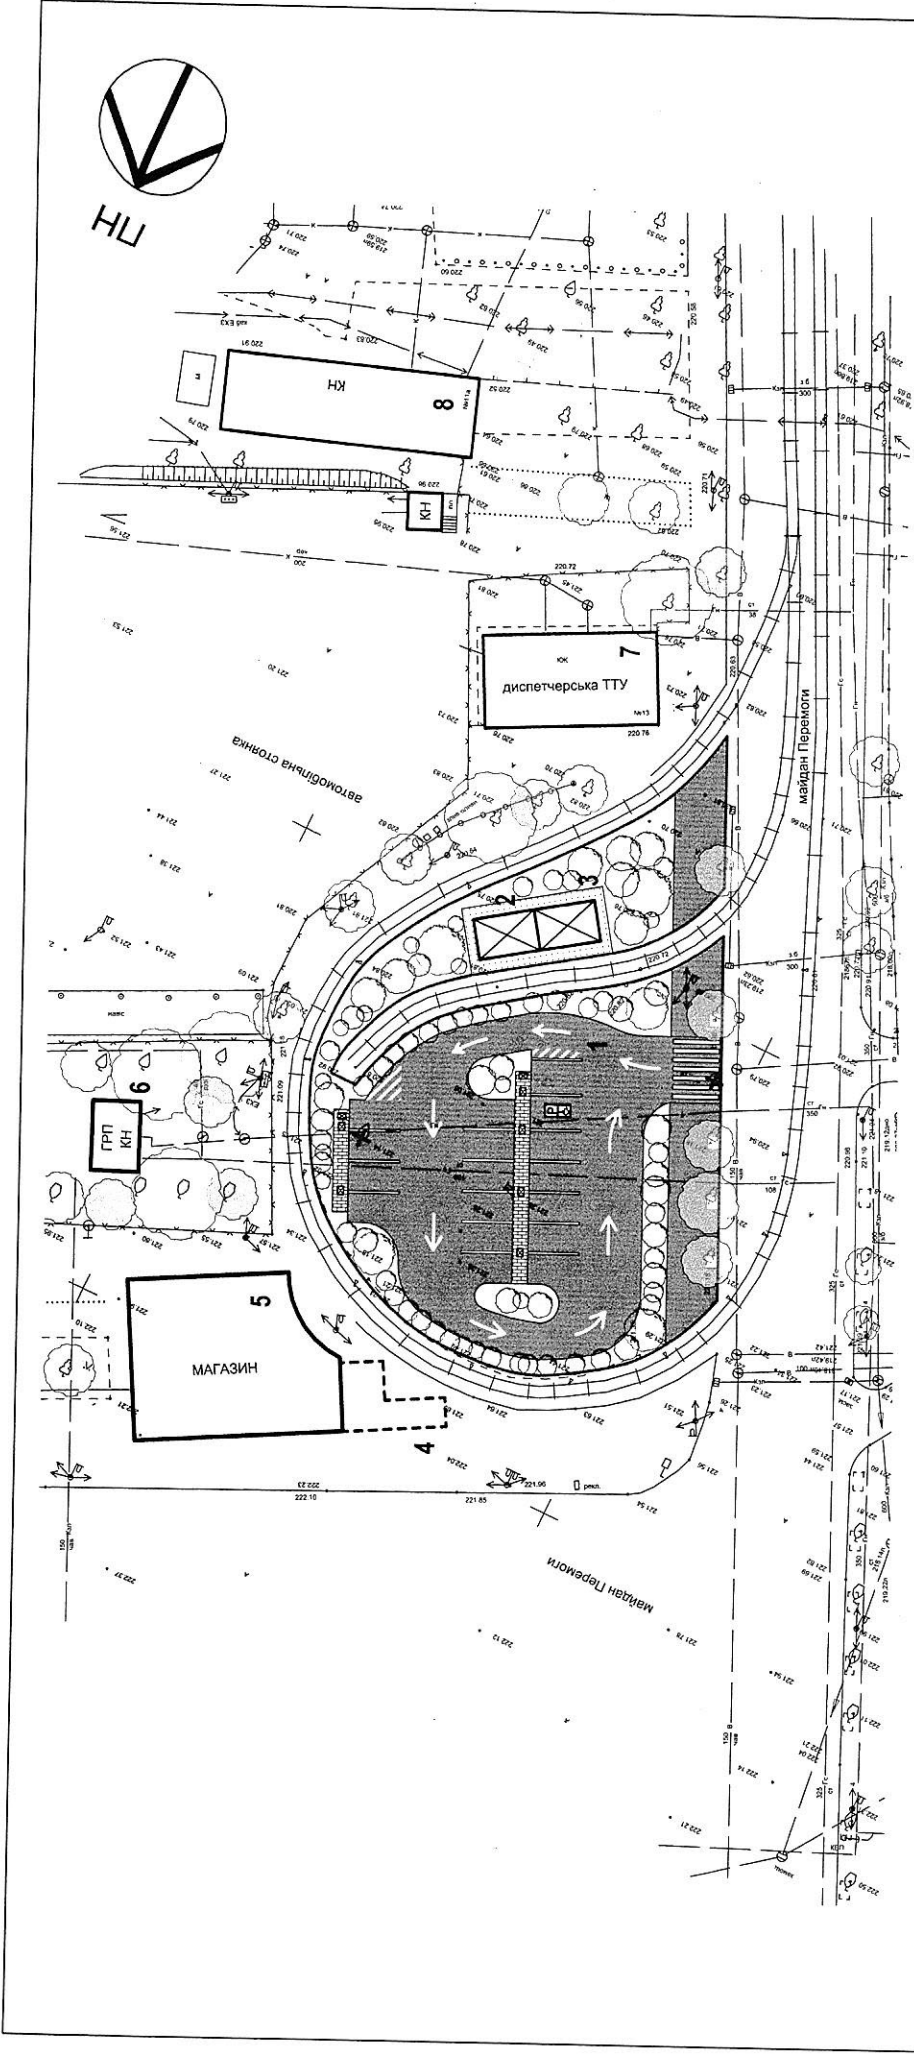

УМОВНІ ПОЗНАЧЕННЯ

- Межа благоустрою території
- Дерев, що підлягають знесенню
- Місце паркування (парко місце для МГН)
- Зарядна станція (РП)

ЕКСПЛІКАЦІЯ БУДІВЕЛЬ ТА СПОРУД

Номер	Найменування	Примітка
1	Стоянка для зарядки електромобілів	Проектуєма
2	ТП - на 1мВт	Проектуєма
3	STORAGE (УЗЕ) - 800кВт	Проектуєма
4	Зупинка для трамваю	Існуюча
5	Магазин	Існуючий
6	ГРП	Існуюча
7	Диспетчерська ТТУ	Існуюча
8	Нежитлова будівля	Існуюча

20/25

Благоустрій території з розміщенням станції зарядки електромобілів із інтегрованим модулем накопичення енергії (ТП на 1 МВт + Storage (УЗЕ) 800 кВт / 2 МВт-год) за адресою: м. Житомир, майдан Перемоги			
Зм.	Кіл.	№ Докум.	Дата
Г.А.П.	Котюк		
Н. контр.	Ермо		
Перевір.	Котюк		
Розроб.	Ермо		
Схема благоустрою території М 1:500			
ТАМ "Архіград"			