



УКРАЇНА
ЖИТОМИРСЬКА МІСЬКА РАДА
ВИКОНАВЧИЙ КОМІТЕТ

РІШЕННЯ

від _____ № _____
м. Житомир

Про здійснення заходів з введенням
в дію схеми організації дорожнього
руху на майдані Соборному

З метою забезпечення безпеки руху громадського транспорту та пішоходів на майдані Соборному та зміни схеми руху відповідно до статей 30, 32 Закону України «Про місцеве самоврядування в Україні», виконавчий комітет міської ради


ВИРІШИВ:

1. Управлінню транспорту і зв'язку міської ради спільно з КП «Управління автомобільних шляхів» Житомирської міської ради та КП «Електричних мереж зовнішнього освітлення «Міськвітло» Житомирської міської ради 21 та 22 квітня 2020 року організувати перекриття руху транспорту на майдані Соборному з метою введення в дію схеми організації дорожнього руху, що додається.

2. Контроль за виконанням цього рішення покласти на заступників міського голови з питань діяльності виконавчих органів ради згідно з розподілом обов'язків.

Міський голова

С.І.Сухомлин

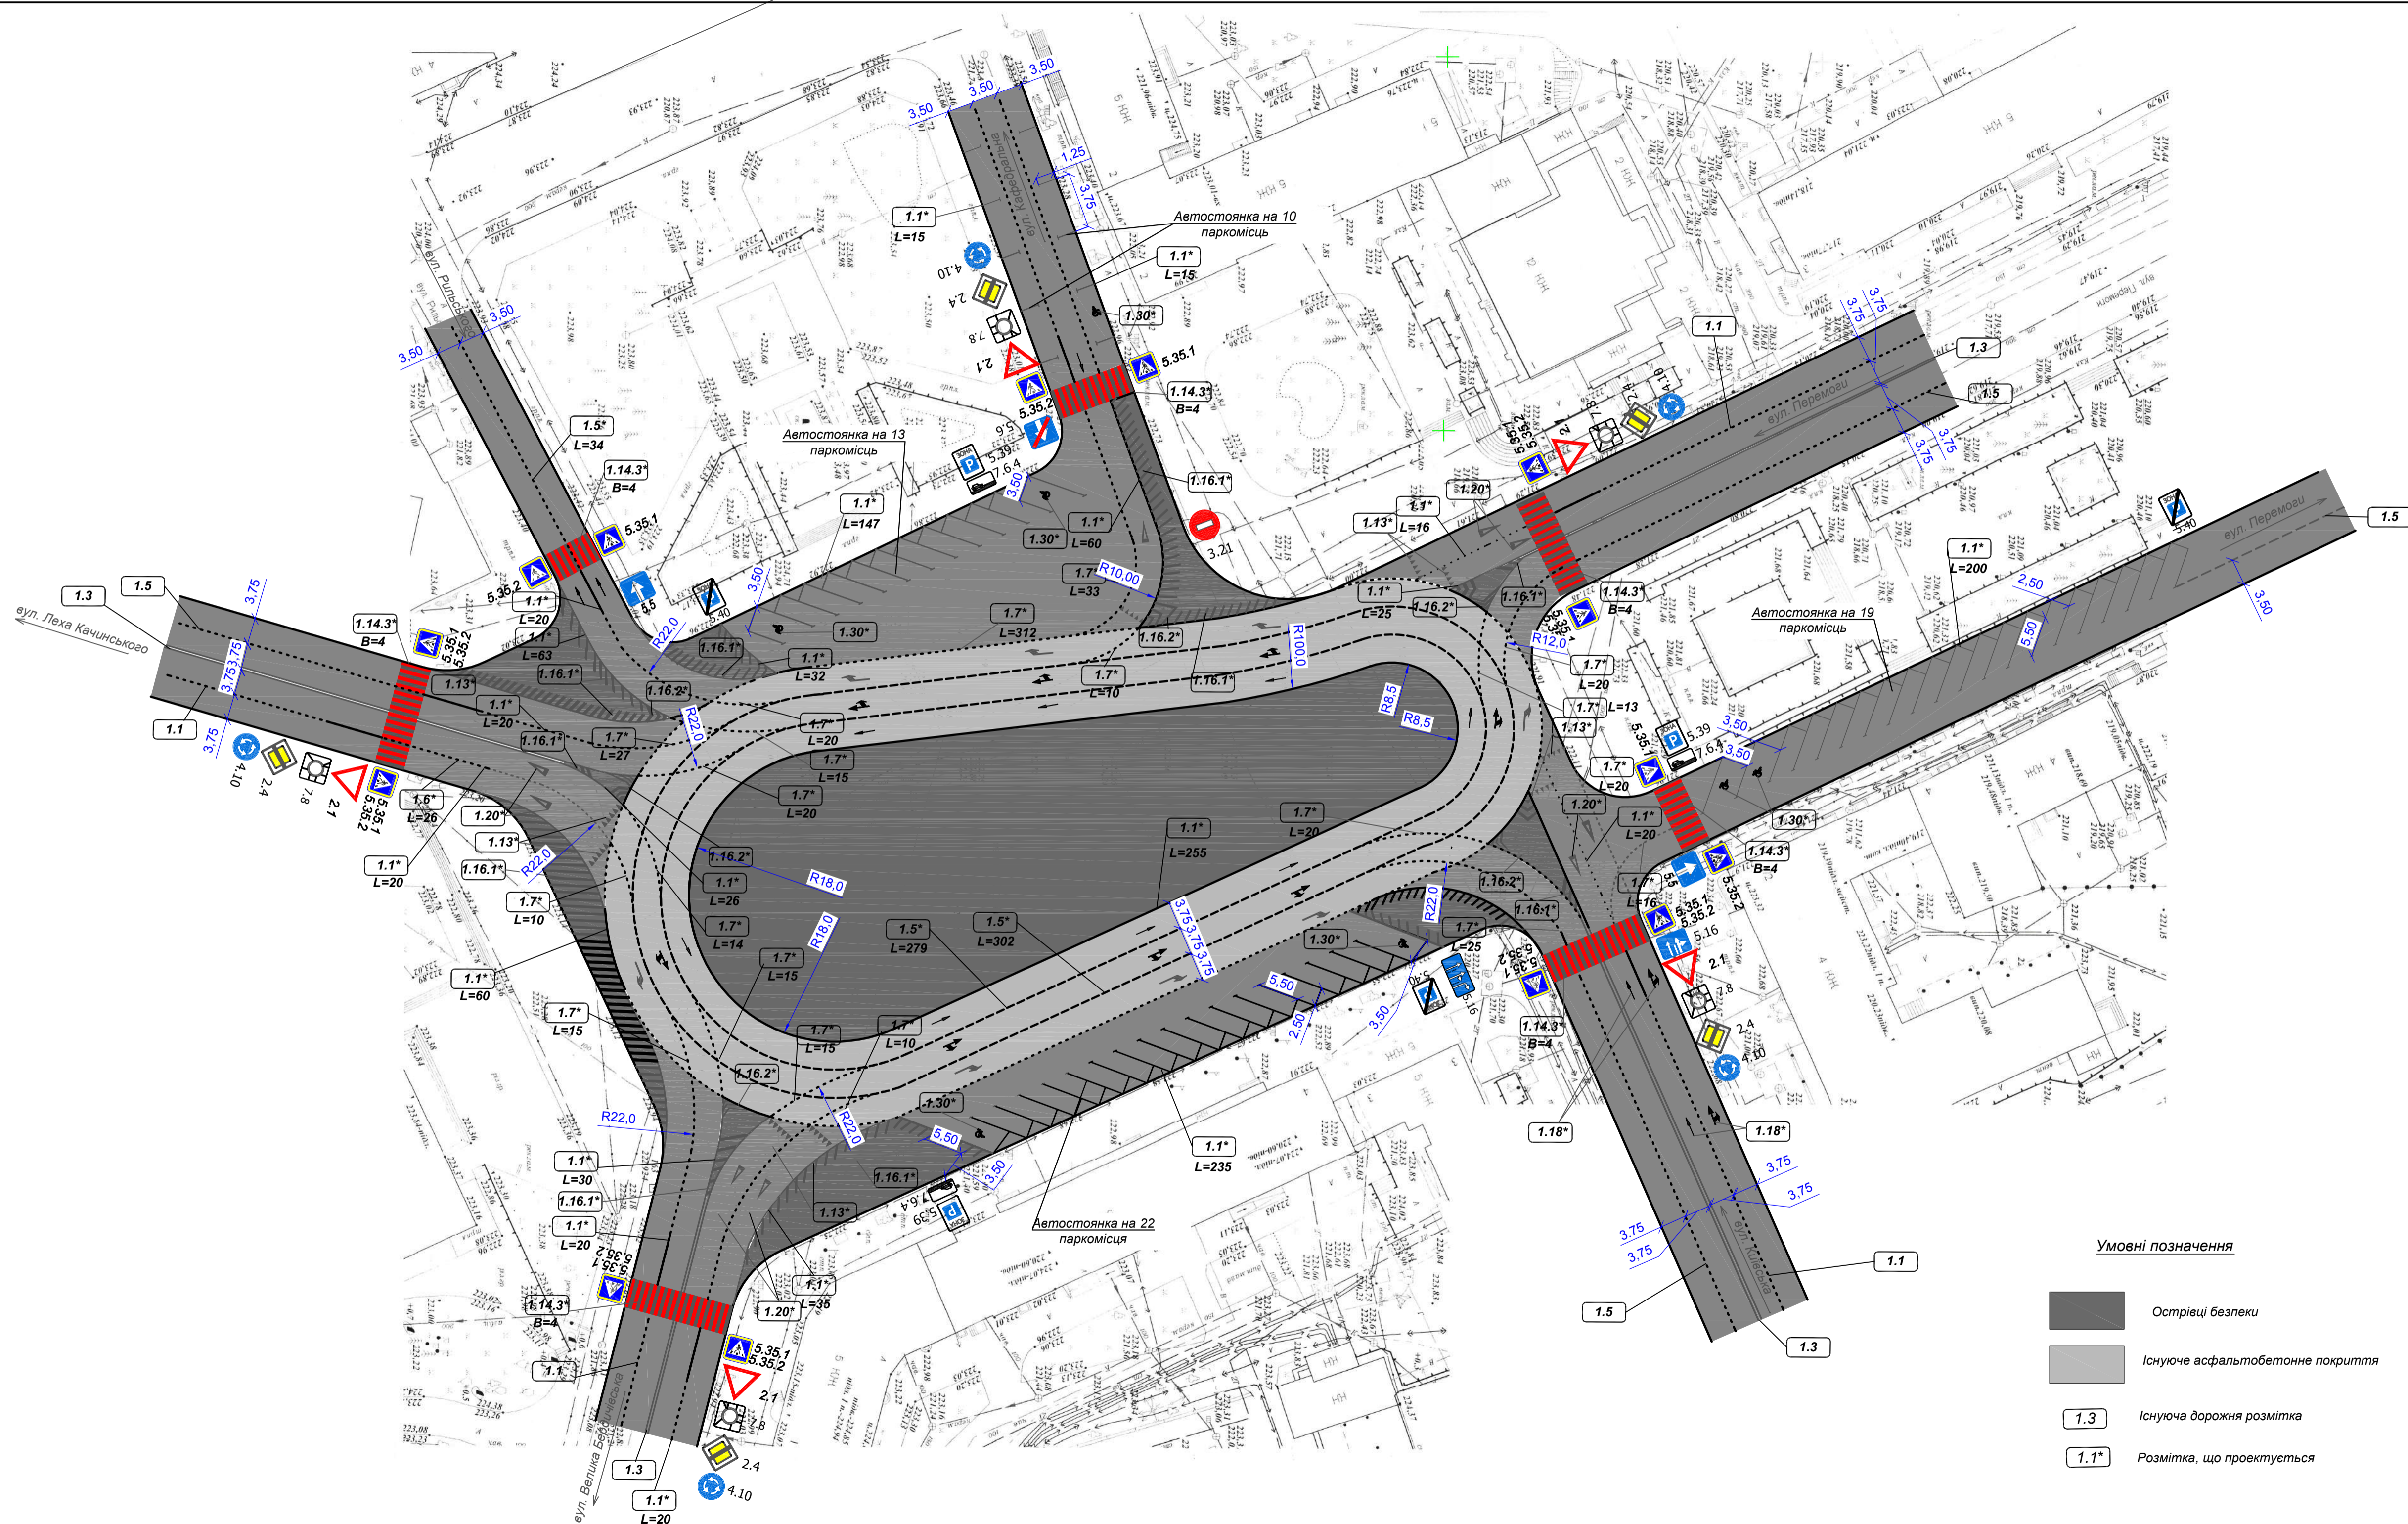

Таблиця дорожніх знаків

| Номер згідно з ДСТУ 4100:14 та ПДР 2013 | Кількість, шт | | ДЗП |
|---|---------------|----|-----|
| | I | II | |
| 2.1 | - | 5 | - |
| 2.4 | - | 5 | - |
| 3.21 | - | 1 | - |
| 4.2 | - | 1 | - |
| 4.10 | - | 5 | - |
| 5.5 | - | 2 | - |
| 5.6 | - | 1 | - |
| 5.16 | - | 1 | - |
| 5.35.1 | - | 11 | - |
| 5.35.2 | - | 11 | - |
| 5.39 | - | 3 | - |
| 5.40 | - | 3 | - |
| 7.6.4 | - | 3 | - |
| 7.8 | - | 5 | - |

Таблиця дорожньої розмітки

| Номер згідно з ДСТУ 2587-10 | Кількість місць, шт. | Довжина, м. | Площа кольору, м ² | | | |
|-----------------------------|----------------------|-------------|-------------------------------|---------|-----------|---------|
| | | | білого | чорного | червоного | жовтого |
| 1.1 | - | 1366 | 136,6 | - | - | - |
| 1.5 | - | 611 | 15,8 | - | - | - |
| 1.6 | - | 26 | 1,95 | - | - | - |
| 1.7 | - | 683 | 34,15 | - | - | - |
| 1.13 | 9 | - | 9,6 | - | - | - |
| 1.14.3 | 7 | 87 | 174,0 | - | 174,0 | - |
| 1.16.1 | 12 | 330 | 223,3 | - | - | - |
| 1.16.2 | 9 | 90 | 36,0 | - | - | - |
| 1.18 | 4 | - | 6,5 | - | - | - |
| 1.20 | 9 | - | 20,5 | - | - | - |
| 1.30 | 7 | - | 21,0 | - | - | - |

Умовні позначення

- Острівці безпеки
- Існуюче асфальтобетонне покриття
- Існуюча дорожня розмітка
- Розмітка, що проектується

25/17- ОДР

| «Організація дорожнього руху на майдані Соборному в м. Житомирі (в частині реконструкції організації кругового руху)» | | | | | Стадія | Аркуш | Аркуші | |
|---|------------|------|-------|--------|--------|--|--------|---|
| Зм. | Кільк. | Арк. | №дож. | Підпис | Дата | П | 1 | 1 |
| ГП | Пустовіт | | | | | | | |
| Розробив | Паламарчук | | | | | | | |
| Перевірів | Пустовіт | | | | | | | |
| Схема організації дорожнього руху, М1:500 | | | | | | ТОВ "Сервісний центр нерухомості" м. Житомир | | |

Безпеч. Інв. №
Листівця і дата
Інв. № подл.