

ТОВ «АРХІТЕКТУРА ПЛЮС ДИЗАЙН»  
м. Житомир, вул. Довженка 47  
Тел. (067)-773-13-30

***«Влаштування благоустрою прилеглої території  
багатоквартирних житлових будинків за адресою:  
провулок Кам'яний Узвіз, 12,12а,12б в м. Житомирі»***

## **ЕСКІЗНИЙ ПРОЕКТ**

**№ 6-07-2025- ГП**

Директор  
ТОВ «АРХІТЕКТУРА ПЛЮС ДИЗАЙН»

Кашич М.П.

Головний інженер проекту

Кручко С.П.

м. Житомир 2025р.



інв. № Оригін.

Підпис та дата

Зам. інв. №

Відомість основних комплектів робочих креслень

Позначення	Найменування	Примітка
ГП	Генеральний план	

Перелік креслень основного комплекту ГП

Аркуш	Найменування	Примітка
1	Загальні дані	
2	Ситуаційний план М1:2000	
3	Фотофіксація існуючого стану земельної ділянки	
4	Фотофіксація існуючого стану земельної ділянки	
5	Фотофіксація існуючого стану земельної ділянки	
6	Викопіювання з генерального плану м. Житомир	
7	Схема генплану М1:500	
8	Візуальне зображення території благоустрою	

Відомість документів, на які посилаються

Позначення	Найменування	Примітка
	Документи, на які посилаються	
ДСТУ Б В.2.7-119-2003	Суміші асфальтобетонні і асфальтобетон дорожній та аеродромний ТУ	
ДСТУ БВ.2.7-32-95	Пісок для будівельних робіт	
ДСТУ БВ.2.7-30-95	Матеріали нерудні для щедневих та гравійних основ та покриття автомобільних шляхів	
ДСТУ Б В.2.7-238:2010	Плитки бетонні тротуарні	
ДБН Б.2.2-12:2019	Планування і забудова територій	


Техніко – економічні показники по генплану

№ п/п	Найменування	Од. вим	Площа м2	Примітка
1	Площа благоустрою	м²	6125.00	
2	Площа земельних ділянок в тому числі згідно кад.№:	м²	2404.00	
	кад.№: 1810136300:10:006:0072	м²	1000.00	
	кад.№: 1810136300:10:006:0073	м²	437.00	
	кад.№:1810136300:10:006:0043	м²	967.00	
3	Площа забудови	м²	1162.00	
4	Площа твердого покриття	м²	2480.00	
5	Площа озеленення	м²	2483.00	
6	Відсоток забудови	%	19	

1. Креслення марки ГП розроблено на підставі:  
- завдання на проектування;  
2. Системи висот та координат-місцеві.  
3. Креслення виконані згідно чинних норм, правил та стандартів.  
4. Розміри на кресленнях приведені в метрах.  
5. Умовні графічні позначення на кресленнях прийнято за ДСТУ БА.2.4-2-95.  
6. Перелік актів на приховані роботи:  
- влаштування шарів дорожнього одягу;  
- приймання робіт з благоустрою території.

						6-07-2025
						Влаштування благоустрою прилеглої території багатоквартирних житлових будинків за адресою: провулок Кам'яний Узвіз, 12,12а,12б в м. Житомирі
Зм.	Кіл.	Арк.	Док.	Підпис.	Дата	
						Стадія
						Аркуш
						Аркушів
ГП		Кручко				ЕП
Розробив		Мельник				1
Перевірів		Кокідько				8
Н.контр		Маркадеева				
						Загальні дані
						ТОВ "Архітектура Плюс Дизайн"

Ситуаційний план М1:2000

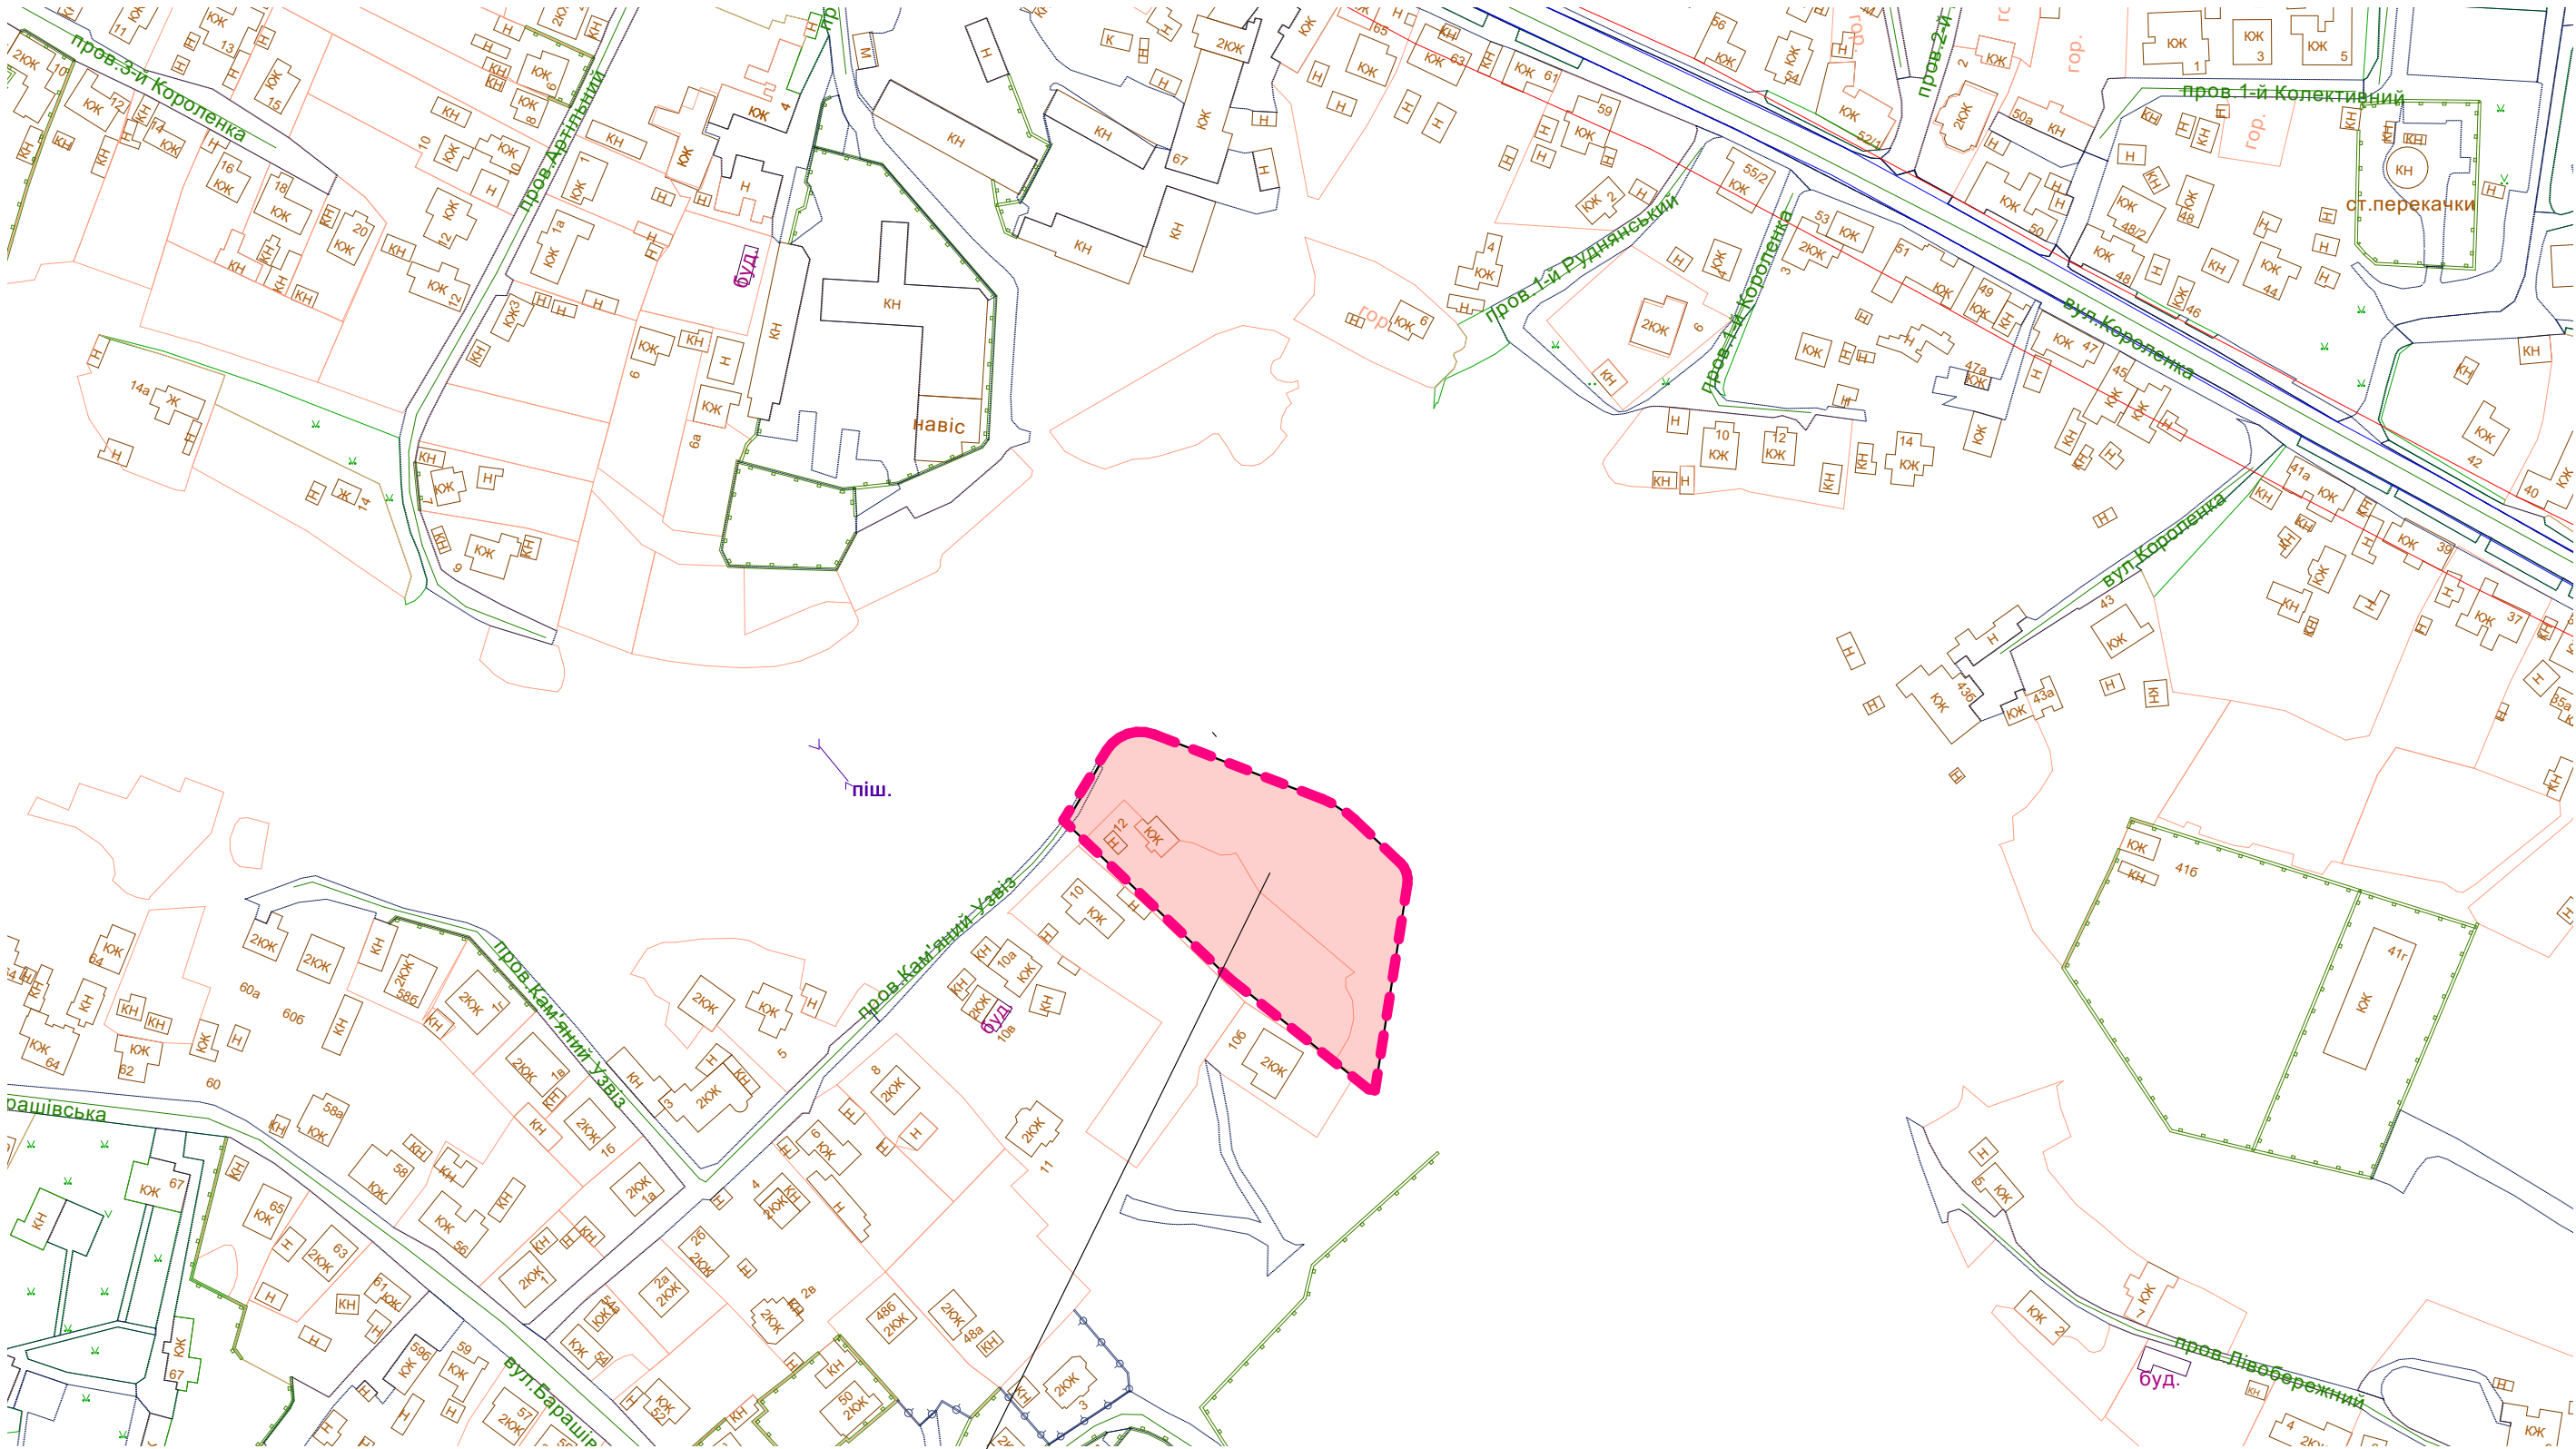

Місце розташування території благоустрою

Умовні позначення:

— — — — — - межа благоустрою

						6-07-2025			
						Влаштування благоустрою прилеглої території багатоквартирних житлових будинків за адресою: провулок Кам'яний Узвіз, 12,12а,12б в м. Житомирі			
Зм.	Кіл.	Арк.	Док.	Підпис.	Дата		Стадія	Аркуш	Аркушів
							ЕП	2	
ГІП		Кручко				Ситуаційний план М1:2000		ТОВ "Архітектура Плюс Дизайн"	
Розробив		Мельник							
Перевірив		Кокідько							
Н.контр		Маркадеева							





Зам. інв. №	
Підпис та дата	
Інв. № Оригінал	

						6-07-2025		
						Влаштування благоустрою прилеглої території багатоквартирних житлових будинків за адресою: провулок Кам'яний Узвіз, 12,12а,12б в м. Житомирі		
Зм.	Кіл.	Арк.	Док.	Підпис.	Дата		Стадія	Аркуш
							ЕП	3
ГП		Кручко				Фотофіксація існуючого стану земельної ділянки	ТОВ "Архітектура Плюс Дизайн"	
Розробив		Мельник						
Перевірив		Кокідько						
Н.контр		Маркадеева						





Зам. Інв. №	
Підпис та дата	
Інв. № Оригін.	

						6-07-2025		
						Влаштування благоустрою прилеглої території багатоквартирних житлових будинків за адресою: провулок Кам'яний Узвіз, 12,12а,12б в м. Житомирі		
Зм.	Кіл.	Арк.	Док.	Підпис.	Дата		Стадія	Аркуш
							ЕП	4
ГП		Кручко				Фотофіксація існуючого стану земельної ділянки	ТОВ "Архітектура Плюс Дизайн"	
Розробив		Мельник						
Перевірів		Кокідько						
Н.контр		Маркадеева						





Зам. Інв. №	
Підпис та дата	
Інв. № Оригін.	


						6-07-2025		
						Влаштування благоустрою прилеглої території багатоквартирних житлових будинків за адресою: провулок Кам'яний Узвіз, 12,12а,12б в м. Житомирі		
Зм.	Кіл.	Арк.	Док.	Підпис.	Дата		Стадія	Аркуш
							ЕП	5
ГП		Кручко				Фотофіксація існуючого стану земельної ділянки	ТОВ "Архітектура Плюс Дизайн"	
Розробив		Мельник						
Перевірів		Кокідько						
Н.контр		Маркадеева						







Інв. № Оригін.	Підпис та дата	Зам. Інв. №	Поз.	Найменування	Вік, років	Кіл-сть м²,шт	Примітка
			1	Катальпа дигонациевидная 'Nana' St (на штамбі) 12-14 С45 240-250	-	13	дерево
			2	Бірючина звичайна С5 40/60	-	1080.00	кущ
			3	Туя західна "Смарагд" С15 80-100	-	15	кущ
			4	Клен звичайний "Royal Red" 8-10 С45 300-350м	-	28	дерево
			5	Ялівець козацький 'Тамарісіфолія' С5 100/120	-	16	кущ
			6	Барбарис тунберга 'Ред Рокет' С2 20/25	-	60	кущ
			7	Газон засівний	-	2483.00	газон

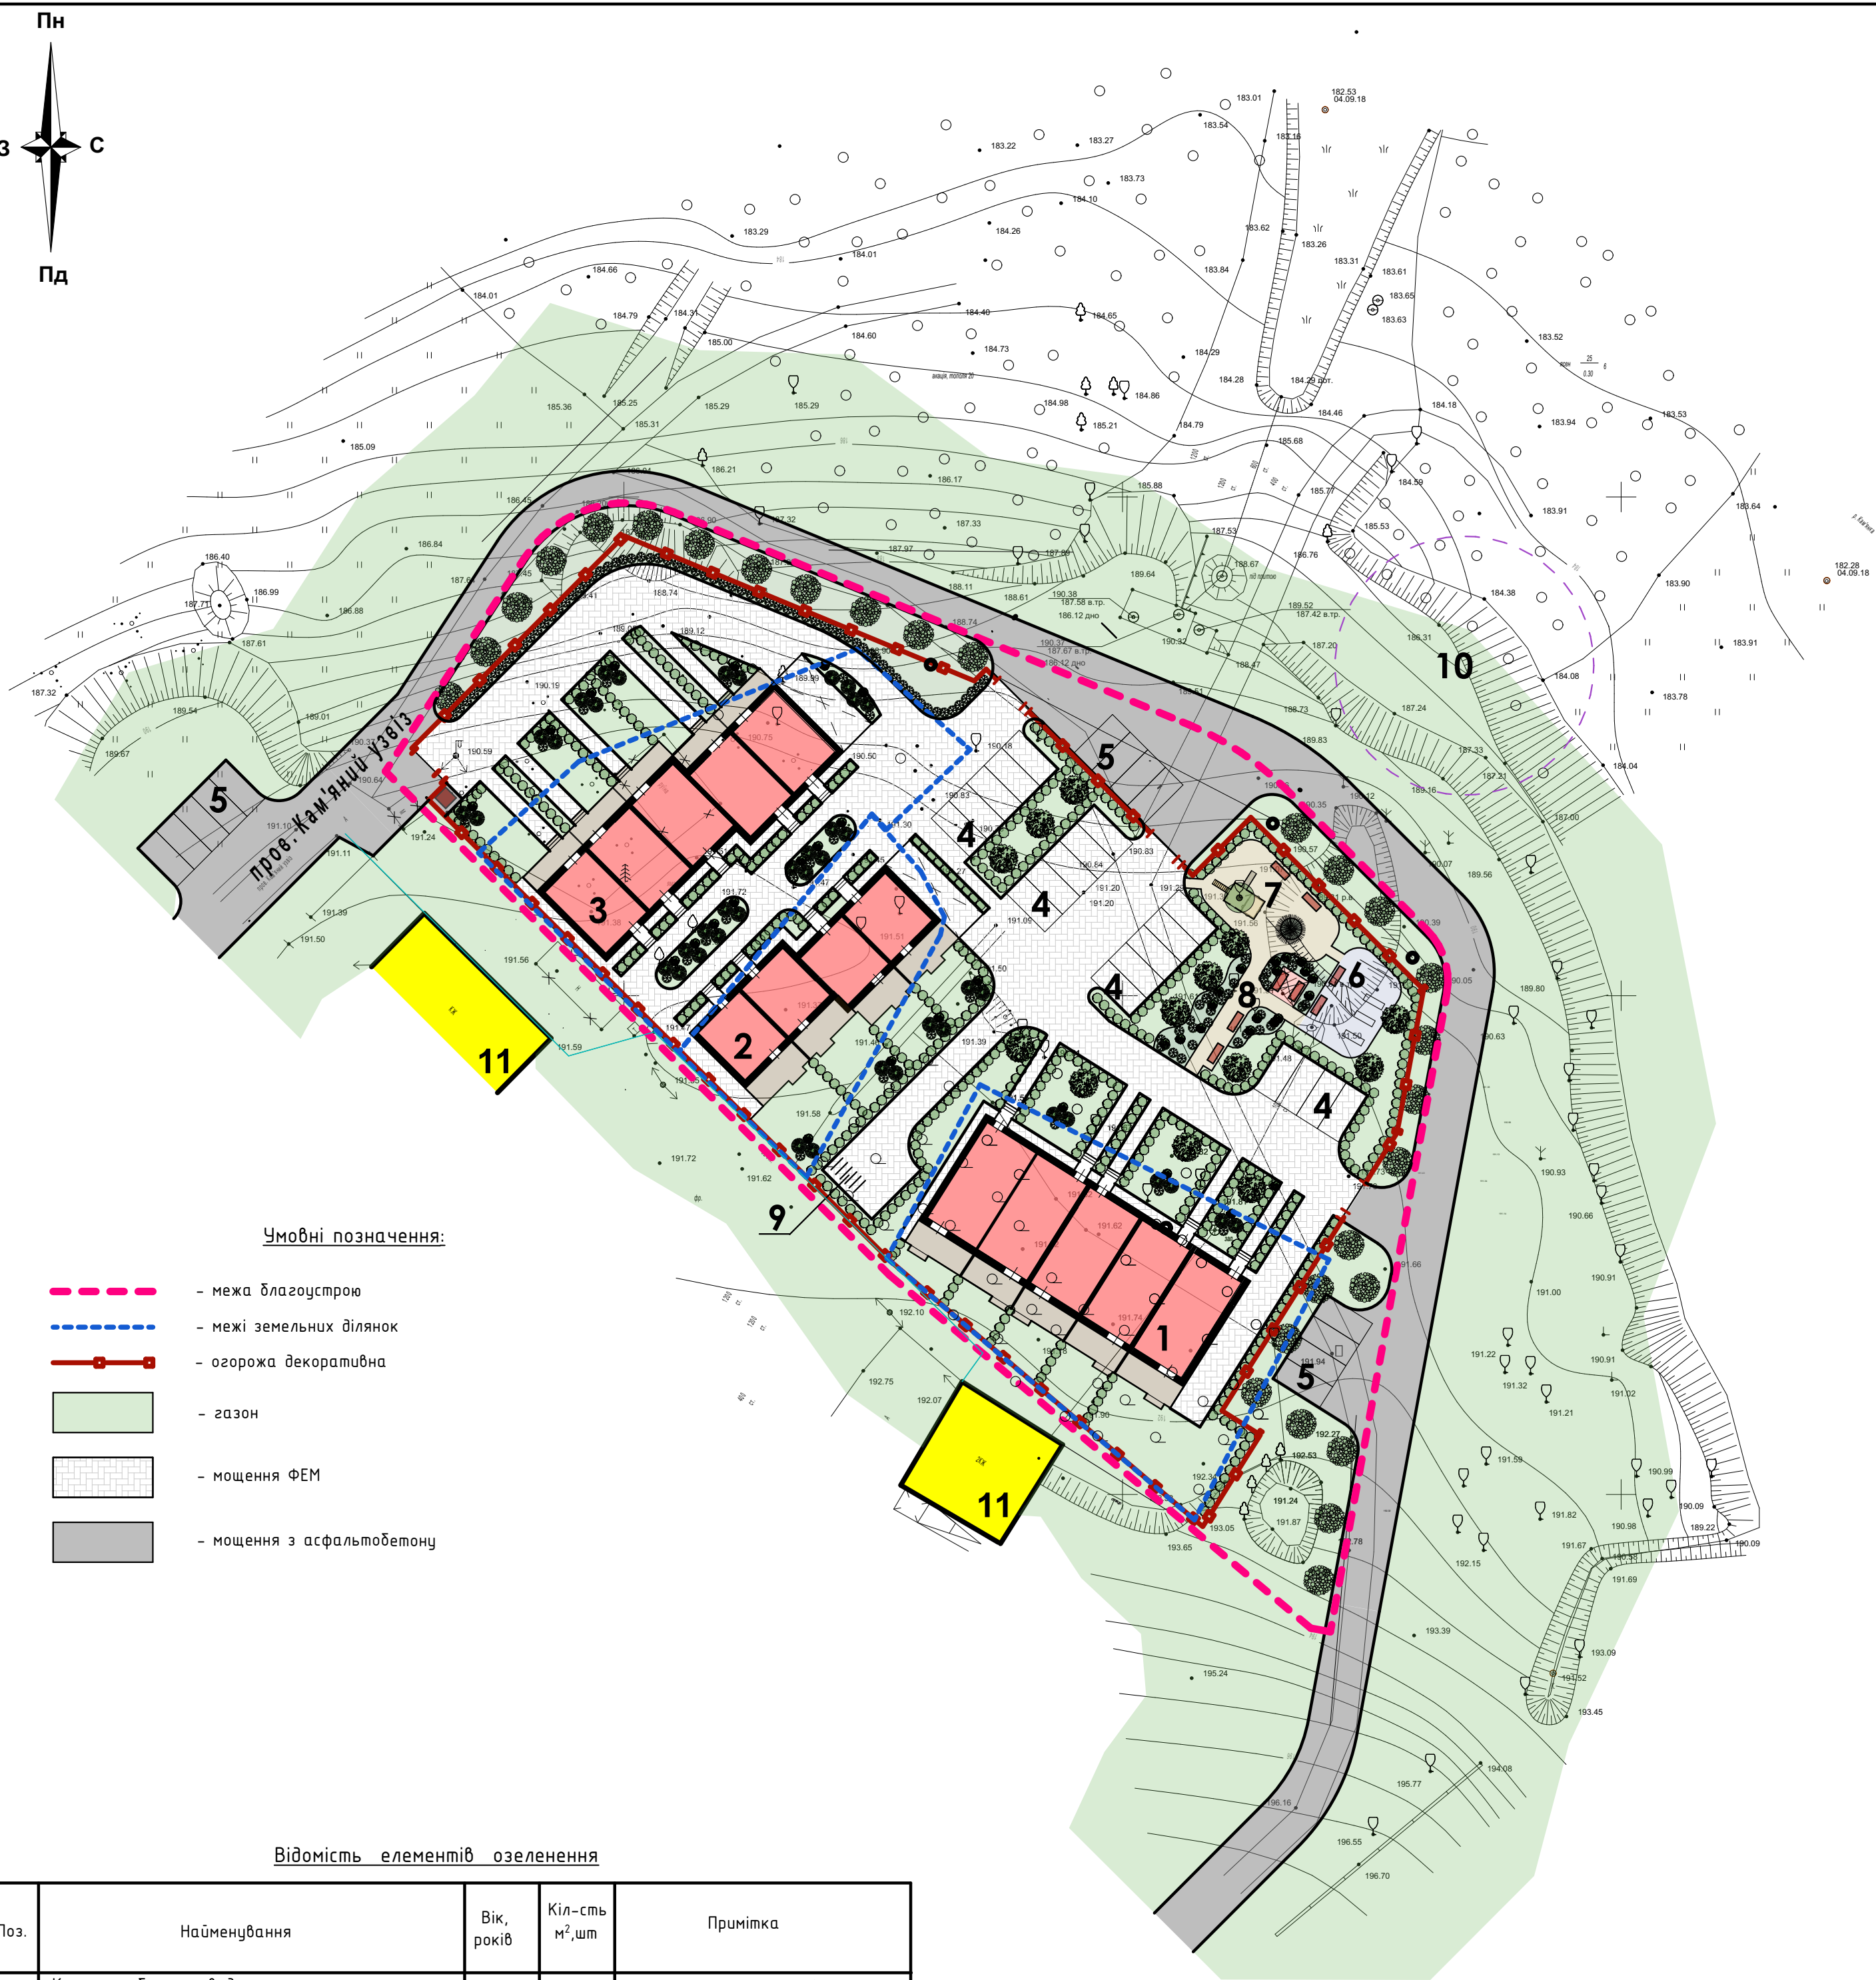

Відомість елементів озеленення

Експлікація будівель та споруд

№ примі-щення	Найменування	Пов.	Площа,м²	Примітка
1	Багатоквартирний житловий будинок	2	-	існ.
2	Багатоквартирний житловий будинок	2	-	існ.
3	Багатоквартирний житловий будинок	2	-	існ.
4	Автостоянка для постійного зберігання авто	-	-	проект.
5	Автостоянка для тимчасового зберігання авто	-	-	проект.
6	Спортивний майданчик	-	-	проект.
7	Дитячий майданчик	-	-	проект.
8	Майданчик для відпочинку дорослого населення	-	-	проект.
9	Велостоянка	-	-	проект.
10	Майданчик для вгулу собак	-	-	проект.
11	Малоповерховий житловий будинок	1	-	існ.

Відомість тротуарів, доріжок та майданчиків

Поз.	Найменування	Тип	Площа забудови м2	Примітка
1	Проїзди пішохідні доріжки	1	1925.00	ФЕМ
2	Проїзди	2	1300.00	асфальтобетон
3	Дитячий майданчик,спортивний майданчик, майданчик відпочинку дорослого населення	3	208.00	гранвідсів
БР. 1	Бетонний дорт, БР 100.20.8 L -929.00 м/п			

Відомість малих архітектурних форм

Поз.	Позначка	Найменування	Кіл шт.	Примітка
1	Покупний виріб	Лавка садово паркова дерев'яна на металевих ніжках	8	
2	Покупний виріб	Чрна	3	
3	Покупний виріб	Ігровий комплекс "Ранчо"2	1	
4	Покупний виріб	Велопарковка	6	
5	Покупний виріб	Комплекс турник	1	
6	Покупний виріб	Орбітрек	1	
7	Покупний виріб	Велотренажер	1	
8	Покупний виріб	Батерфляй	1	
9	Покупний виріб	Огорожа декоративна	285	

Техніко – економічні показники по генплану

№ п/п	Найменування	Од. вим	Площа м2	Примітка
1	Площа благоустрою	м²	6125.00	
2	Площа земельних ділянок в тому числі згідно кад.№:	м²	2404.00	
	кад.№: 1810136300:10:006:0072	м²	1000.00	
	кад.№: 1810136300:10:006:0073	м²	437.00	
	кад.№:1810136300:10:006:0043	м²	967.00	
3	Площа забудови	м²	1162.00	
4	Площа твердого покриття	м²	2480.00	
5	Площа озеленення	м²	2483.00	
6	Відсоток забудови	%	19	

Примітка:  
1. Межа території та межа території благоустрою показана умовними позначеннями.  
2. Ширину доріжок та розкладку тротуарних плитки прийняти з розрахунку кратності розмірів тротуарної плитки та швів, для запобігання підрізки тротуарної плитки. Розкладку погодити з авторами проекту.

							6-07-2025
Зм.	Кіл.	Арк.	Док.	Підпис.	Дата	Влаштування благоустрою прилеглої території багатоквартирних житлових будинків за адресою: провулок Кам'яний Узвіз, 12,12а,12б в м. Житомирі	
						Стадія	Аркуш
ГІП	Кручко					ЕП	7
Розробив	Мельник					Схема генплану М 1:500	
Перевірив	Кокідько						
Н.контр	Маркадєєва					ТОВ "Архітектура Плюс Дизайн"	





Зам. Інв. №	
Підпис та дата	
Інв. № Оригін.	

						6-07-2025			
						Влаштування благоустрою прилеглої території багатоквартирних житлових будинків за адресою: провулок Кам'яний Узвіз, 12,12а,12б в м. Житомирі			
Зм.	Кіл.	Арк.	Док.	Підпис.	Дата				
									Стадія
									Аркуш
									Аркушів
ГІП		Кручко							ЕП
Розробив		Мельник							8
Перевірів		Кокідько							
Н.контр		Маркадєєва				Візуальне зображення території благоустрою			ТОВ "Архітектура Плюс Дизайн"