
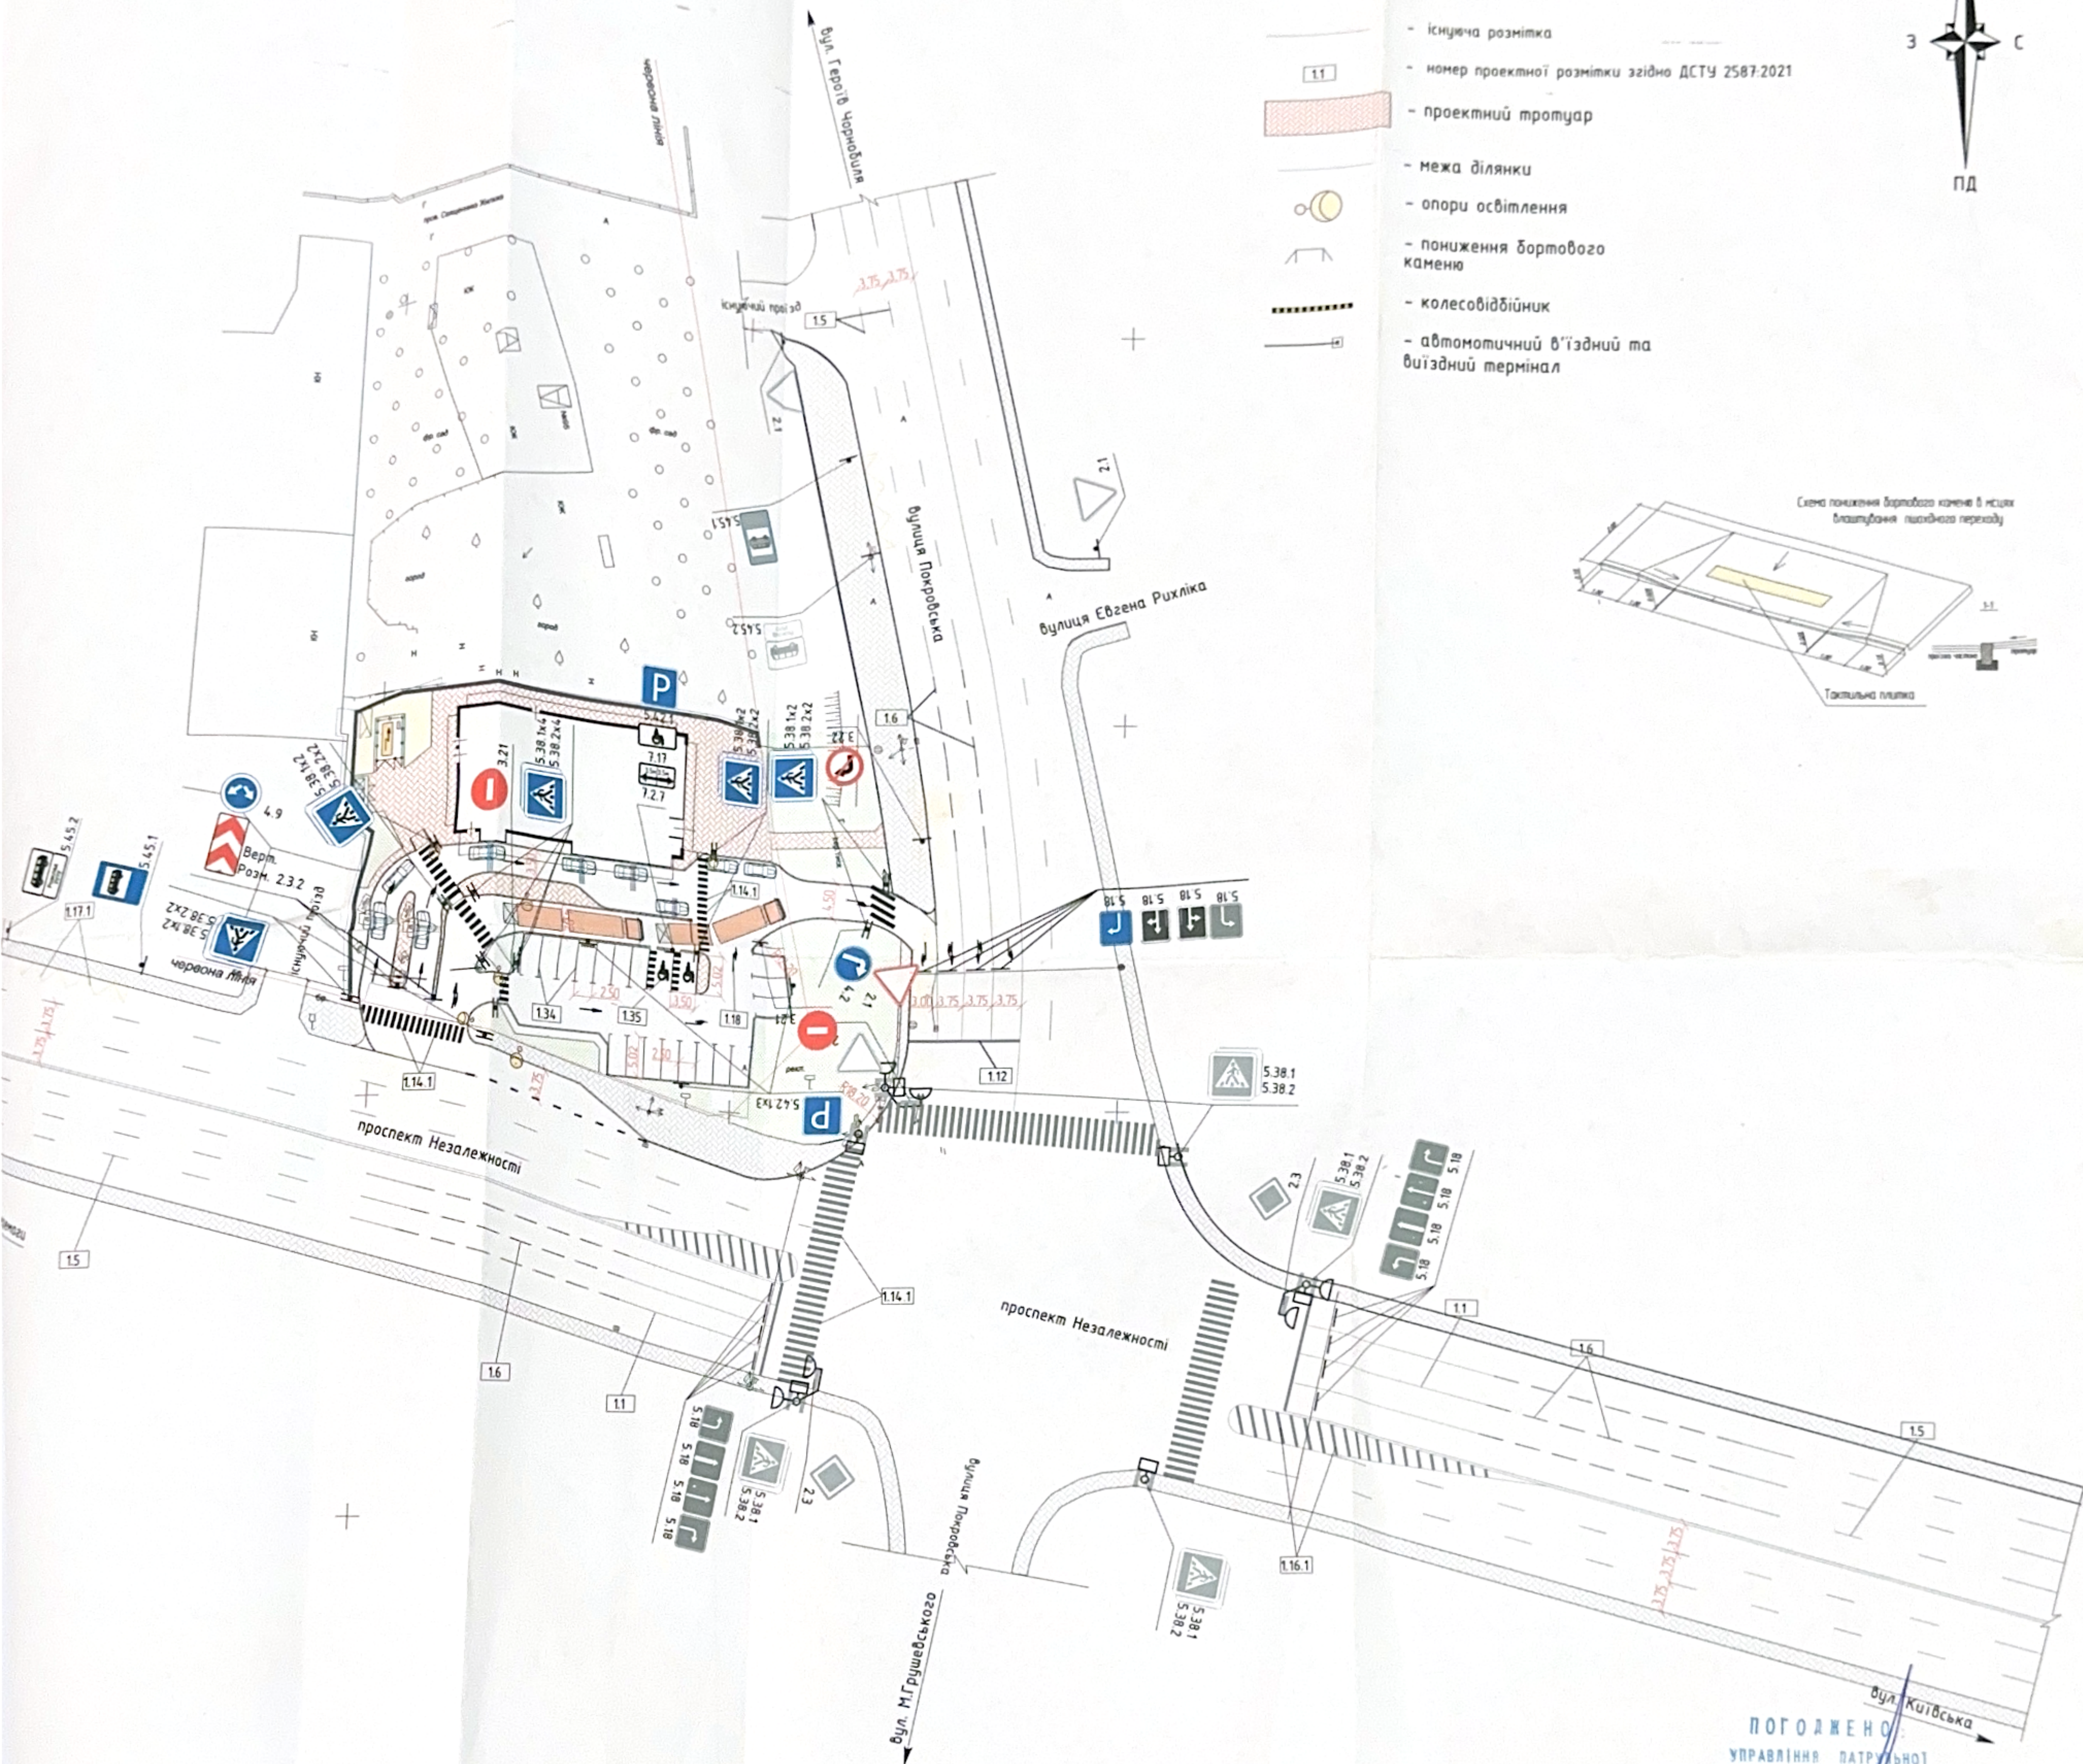


Умовні позначення:

- бортовий камінь БР100.30.18
- номер позиції проектного знака (зображення та номер знака згідно ДСТУ 4100:2021)
- існуюча розмітка
- номер проектної розмітки згідно ДСТУ 2587:2021
- проектний тротуар
- межа ділянки
- опори освітлення
- пониження бортового каменю
- колесовідбійник
- автоматичний в'їзний та виїзний термінал

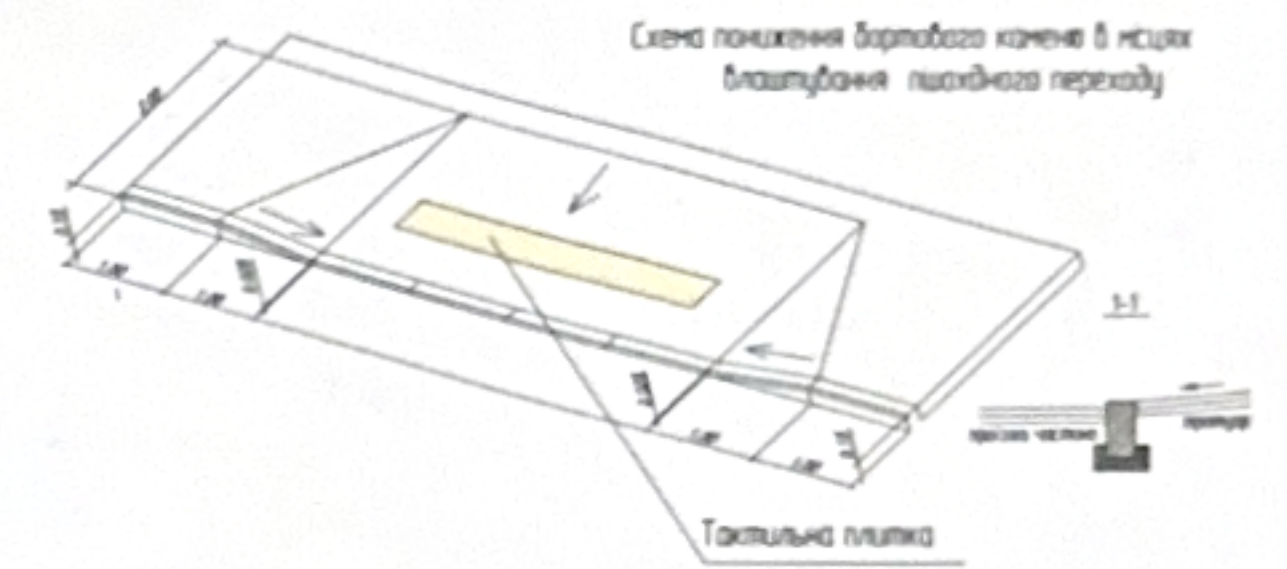

Таблиця дорожньої розмітки

Номер згідно ДСТУ 2587-21	Кількість місць, шт.	Довжина, м.	Площа кольору, м²		
			білого	чорного	жовтого
1.1	-	24.0	24	-	-
1.7	-	9.0	0.4	-	5.3
1.8	-	53.0	-	-	-
1.14.1	-	115.0	57.5	-	-
1.17.1	-	26.0	2.6	-	-
1.117.1	-	-	12.2	-	-
1.18	11	-	11.9	-	-
		119.7	-	-	-

5.38.2	-	12	-
5.42.1	-	4	-
5.45.1	-	1	-
5.45.2	-	1	-
7.17	-	1	-
7.2.7	-	1	-
Верх. розм. 2.3.2	-	2	-

ПОГОДЖЕНО:
УПРАВЛІННЯ ПАТРУЛЬНОЇ
ПОЛІЦІЇ В ЖИТОМІРСЬКІЙ
ОБЛАСТІ ДАІП



Генерал ГАНСИЮК

Вих. № 10246/4015/ІІІ-2015 від 12.08.2015

Зн.	Кільк.	Арх.	Вок.	Підпис	Дата	Проект організації дорожнього руху заїзду-виїзду до об'єкту: «Нове будівництво закладу громадського харчування за адресою: м. Житомир, вул. Покровська, 93»		
Виконав	Архивський				2025	Організація дорожнього руху	Склад	Архив
Перевірив	Ратушняк				2025	Схема організації дорожнього руху	РП	1
						М 1500	ДОРТЕК	